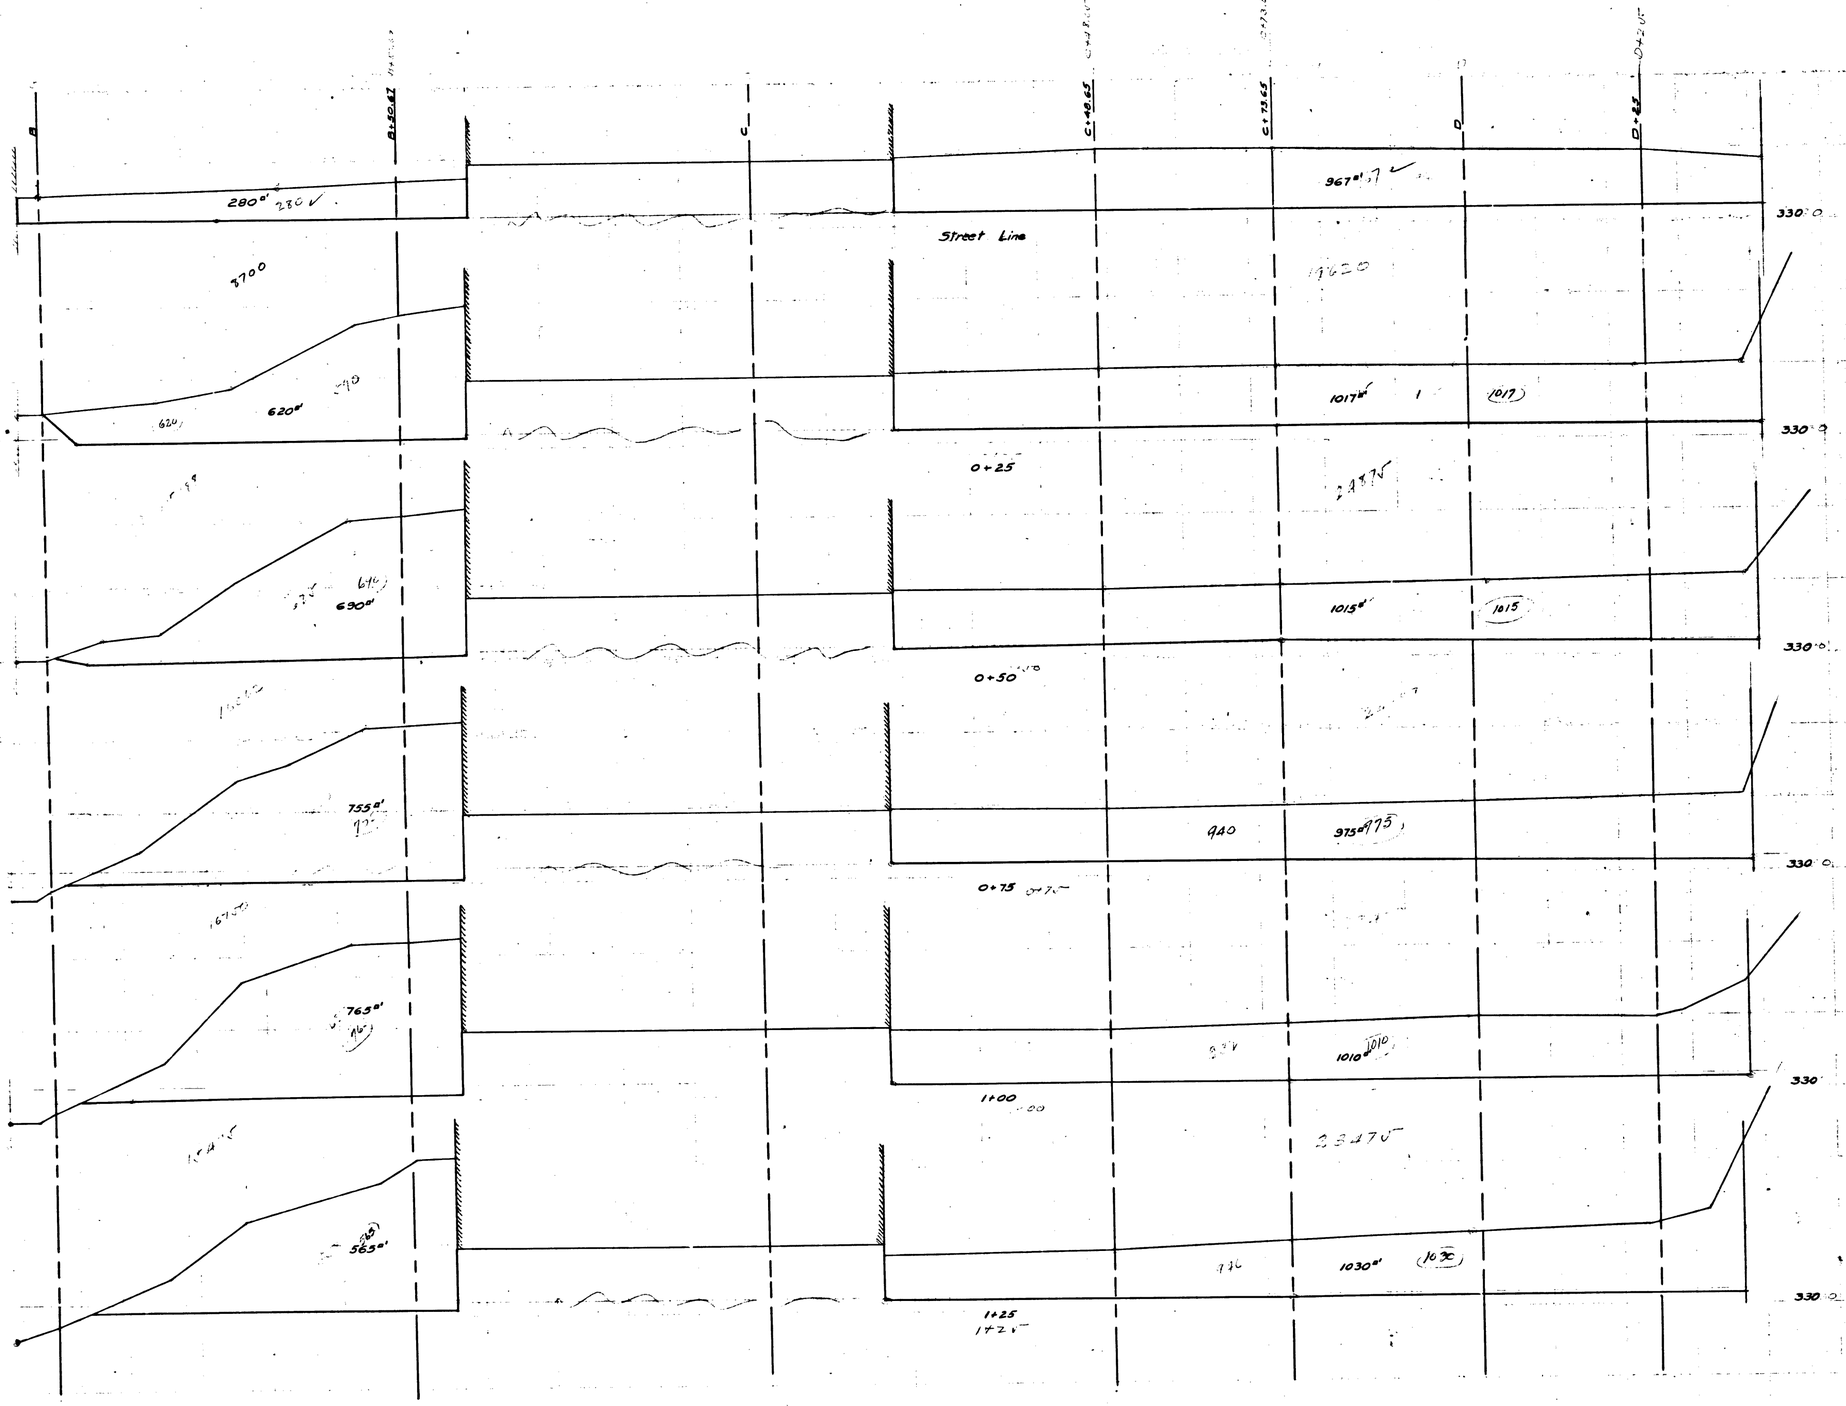

CS 8494 SHT. 4
A1 OF A5

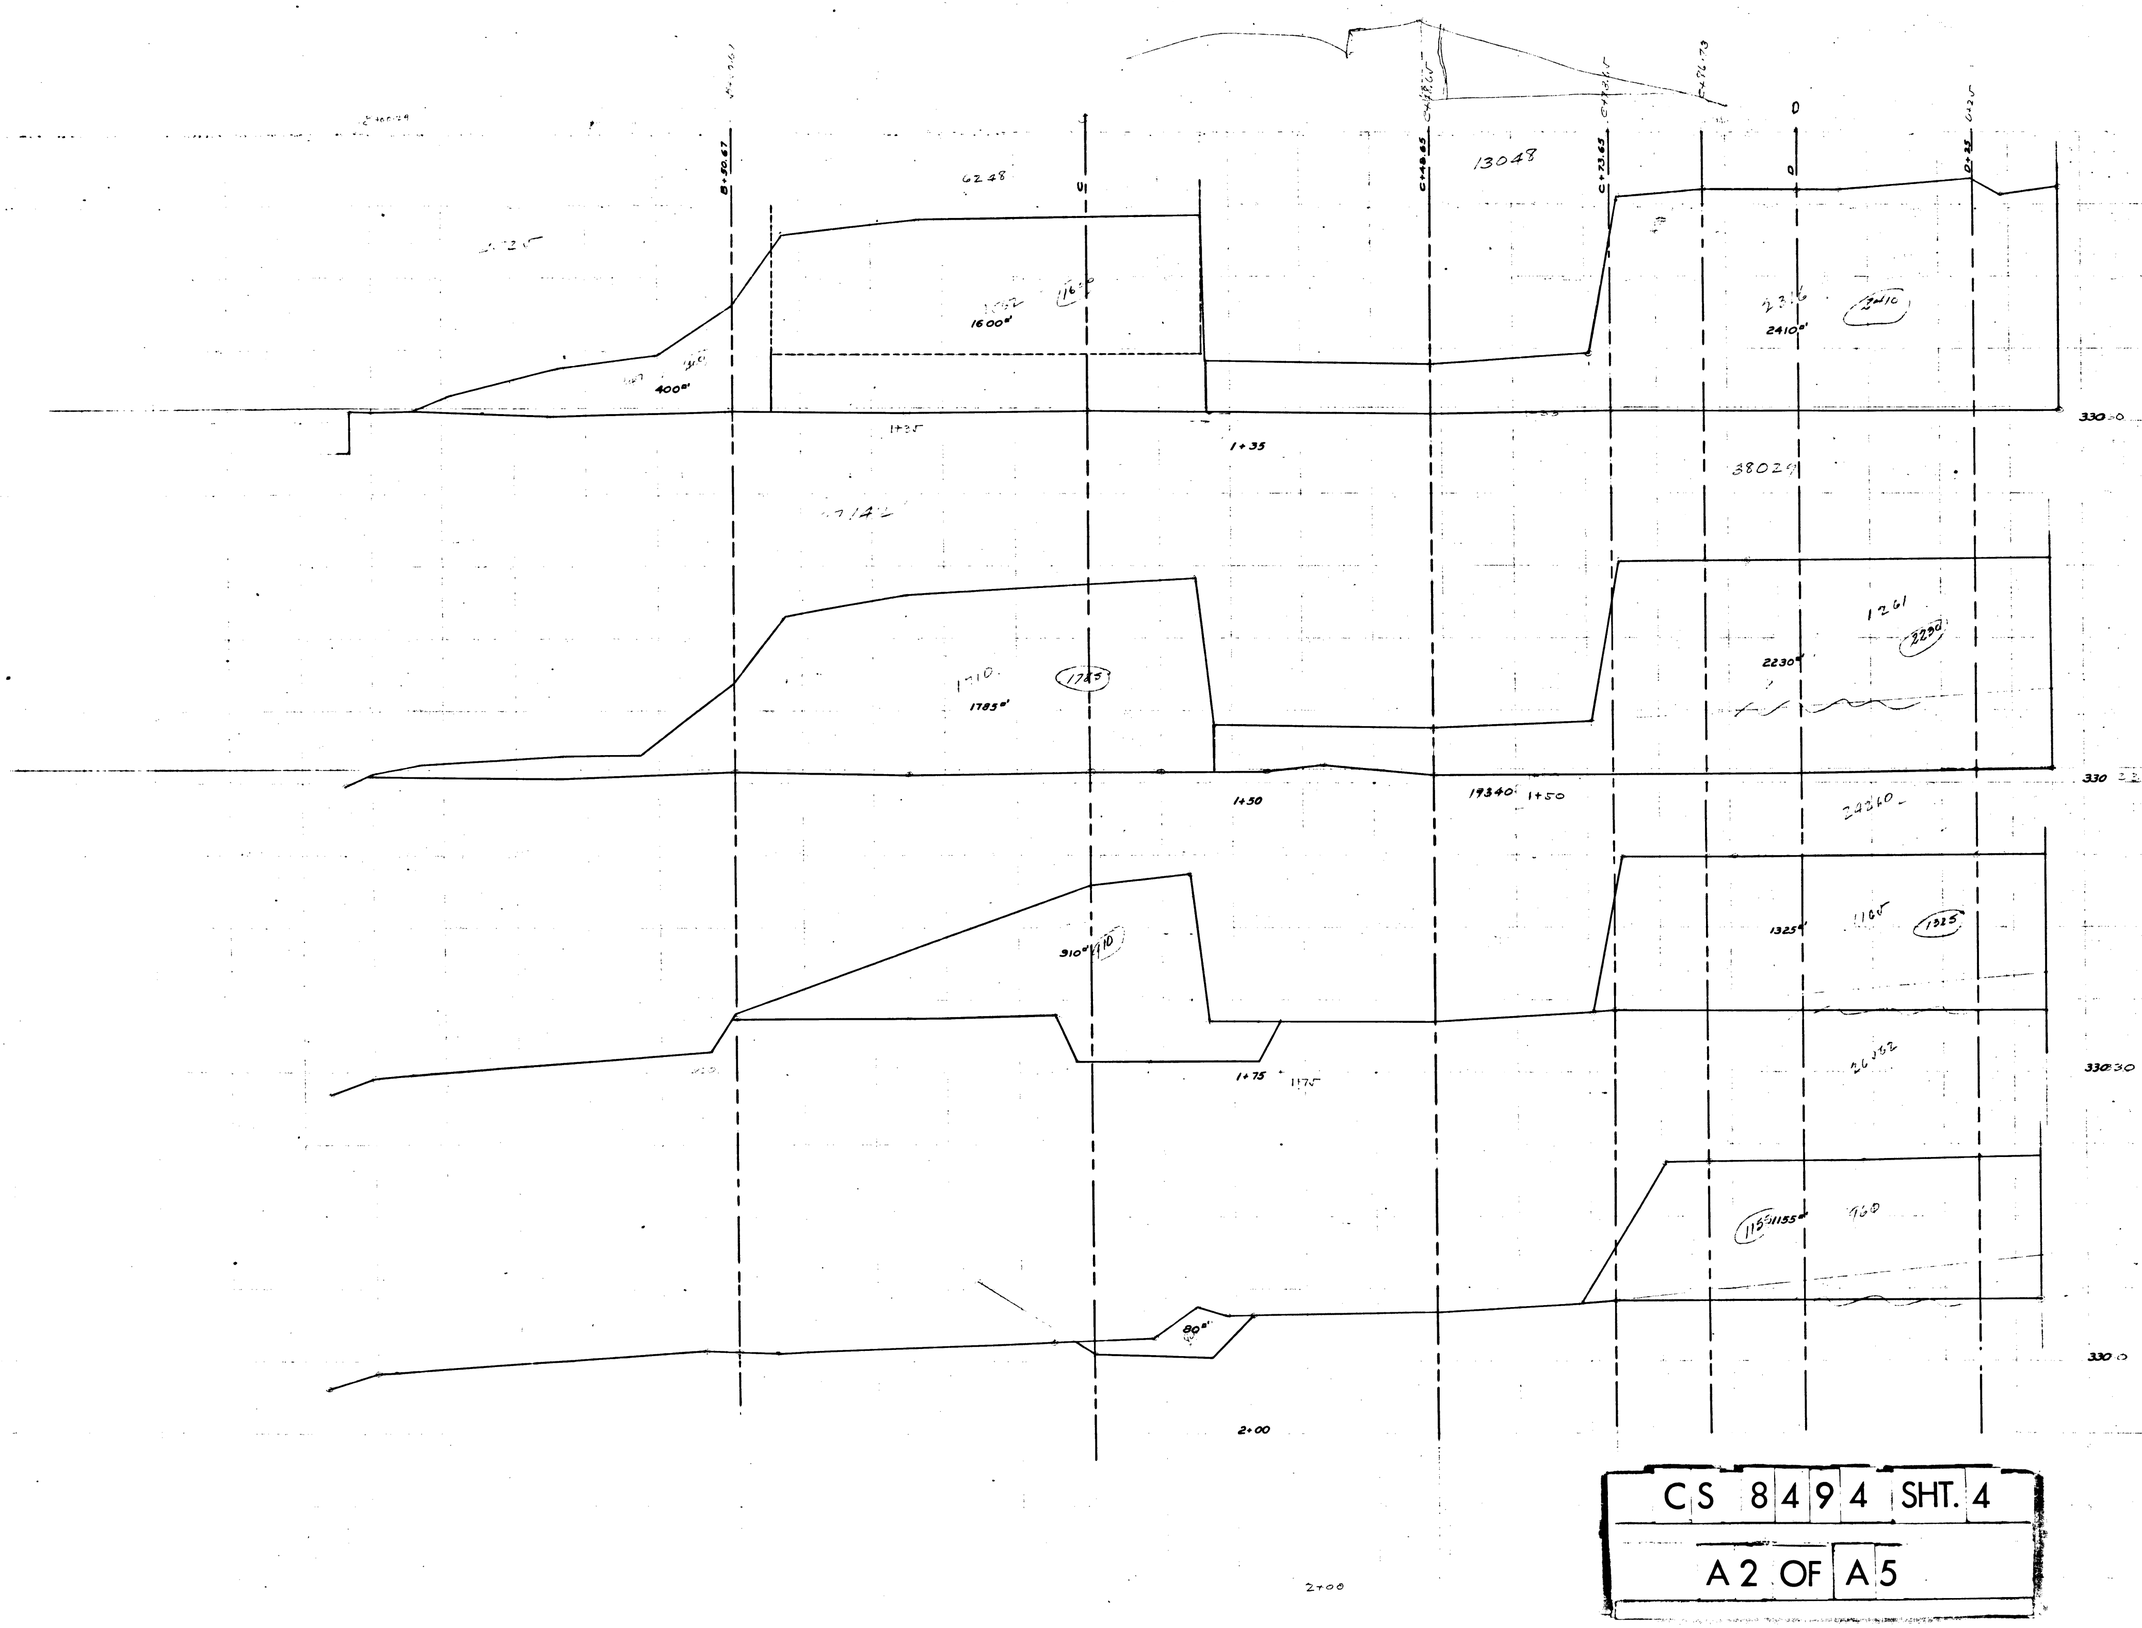

CS 8494 SHT. 4
A2 OF A5

B+29.82 Project

B+30.67 Project

C+18.45 Project

C+84.73 Project

D+35 Project

1776'

845'

145

20

20'

2+25

330 320

3200

845'

145

340

330 320

30'

0+00

0+00 330 330

West line Bueno Vista St. West Line of Buena Vista Street.

2+29.8

348.5

1710'

1710

2103

331.5

331.8

0+25

377.0

377.3

377

1715'

1715

1370

344.5

332.1

332.1

0+49

CS 8494 SHT. 4

A3 OF A5

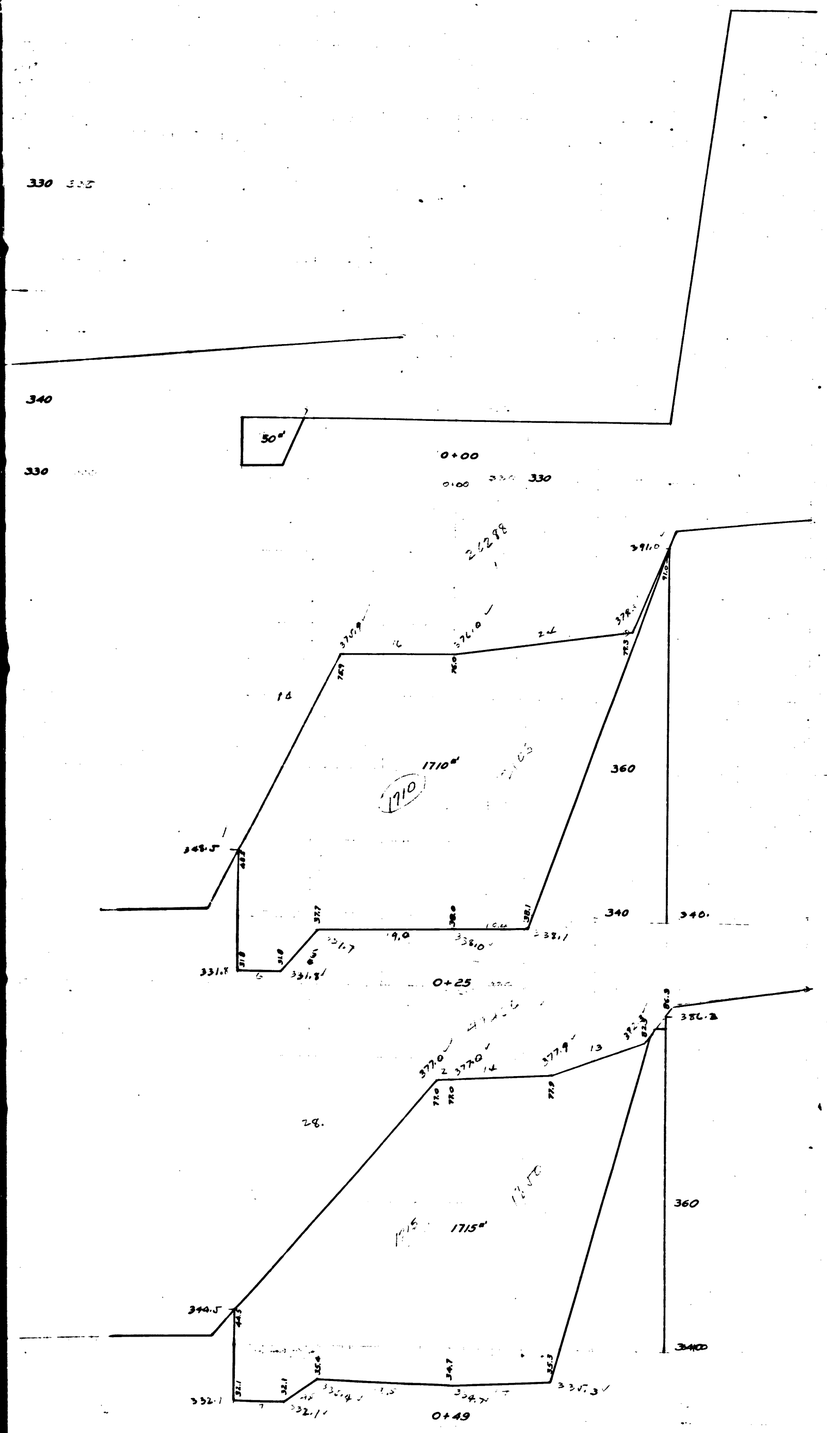

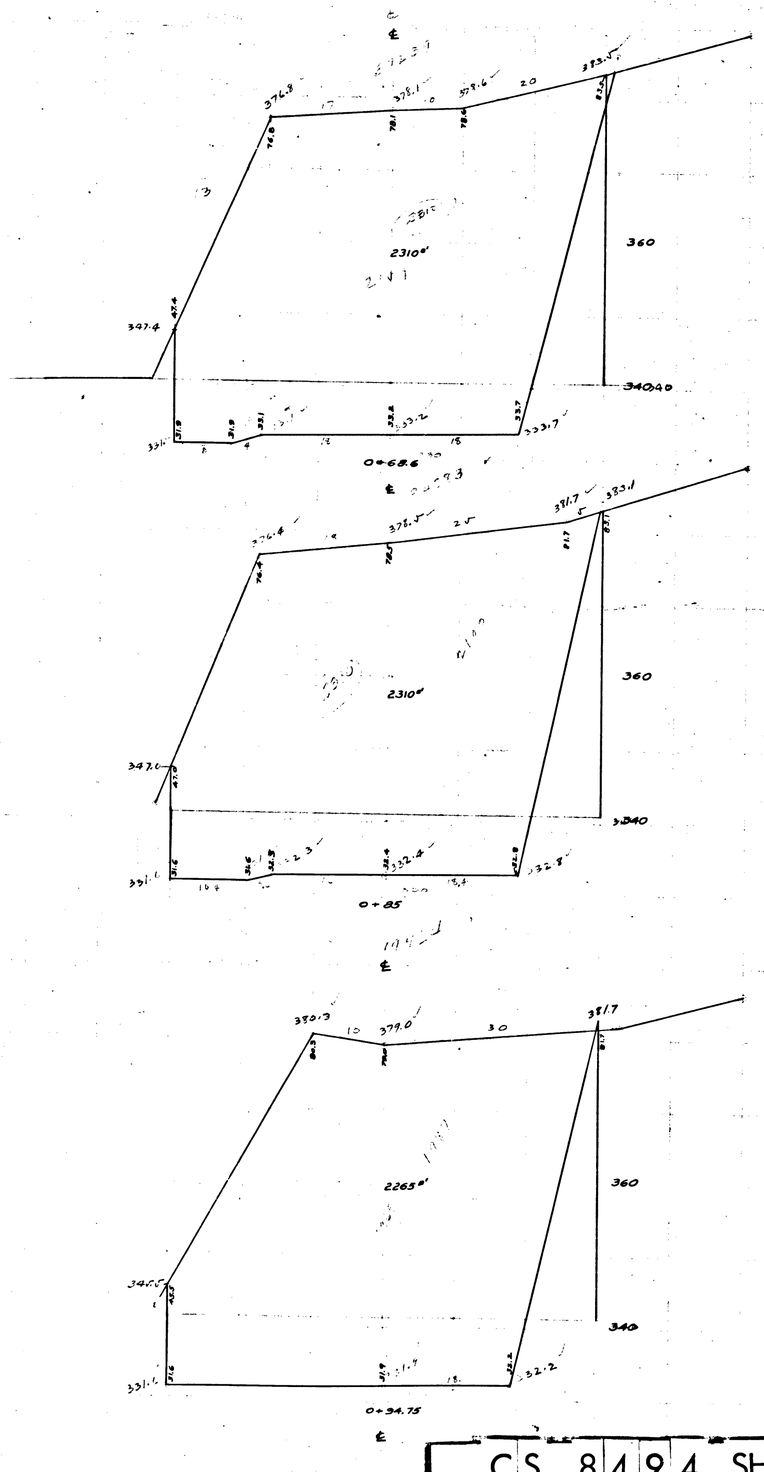

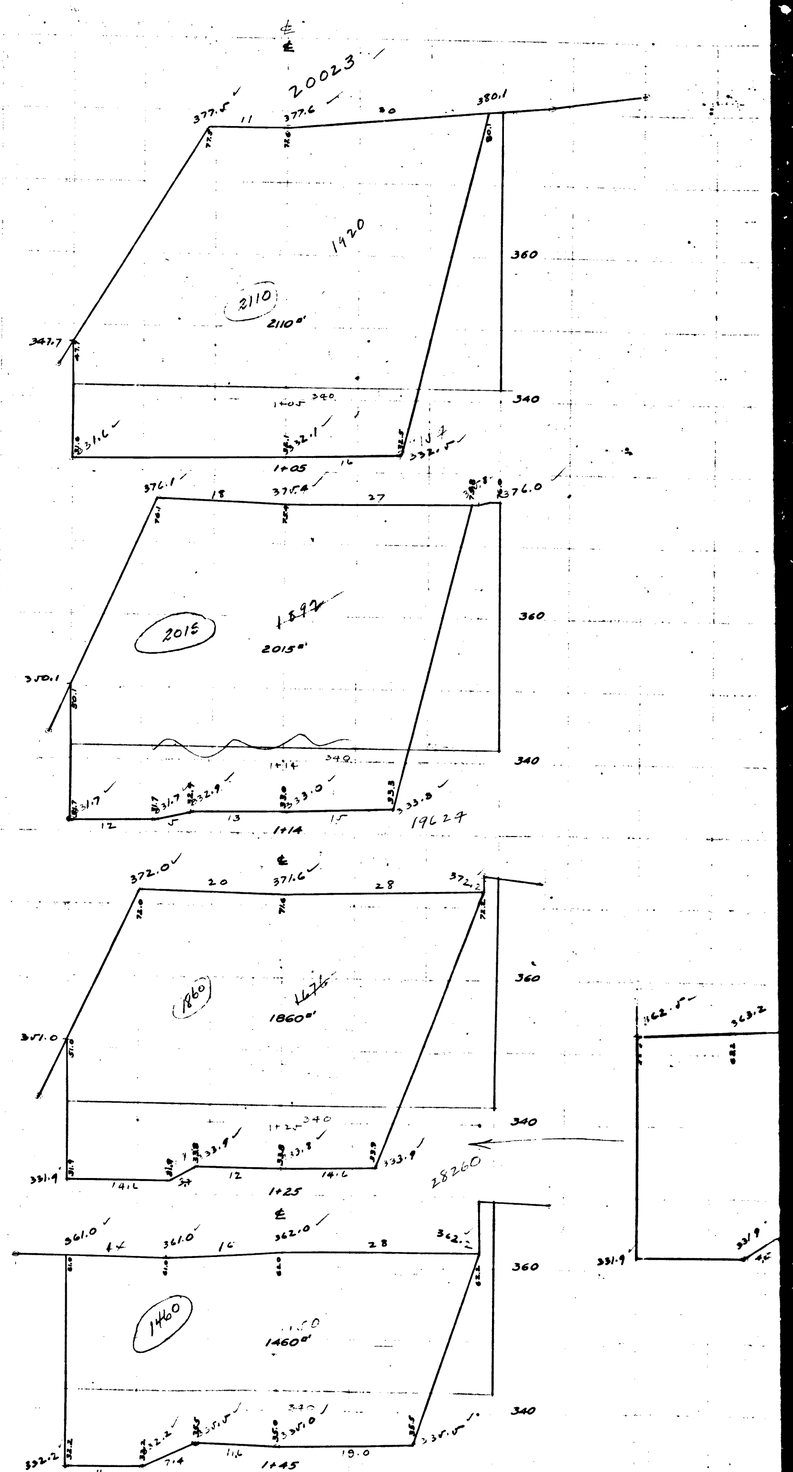

CS 8494 SHT. 4

A4 OF A5

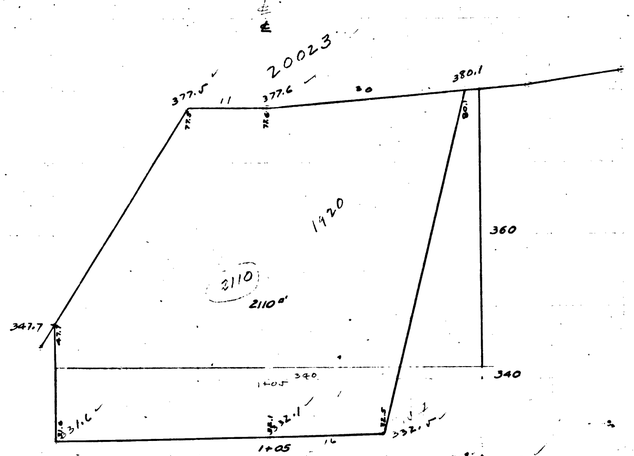

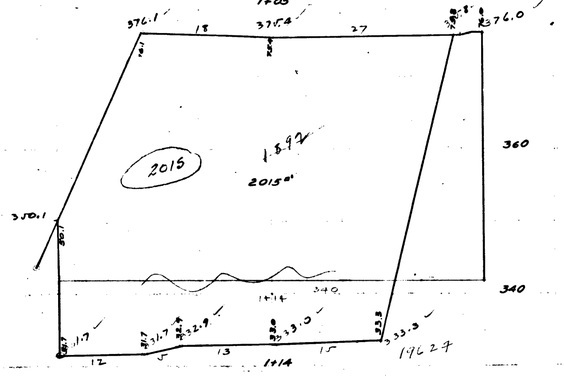

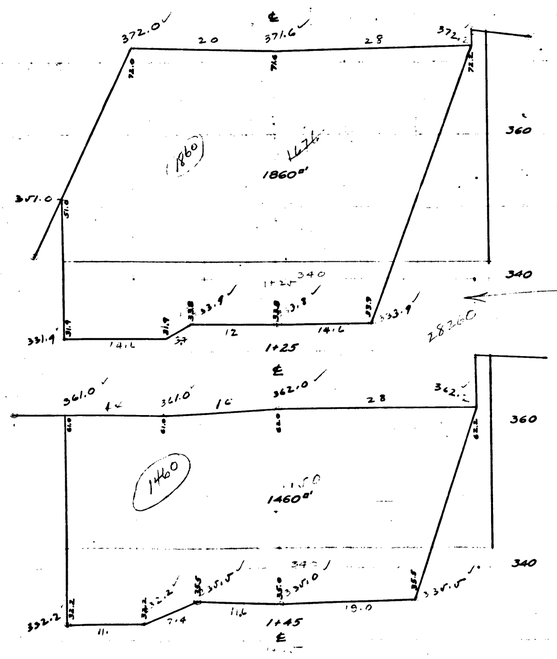

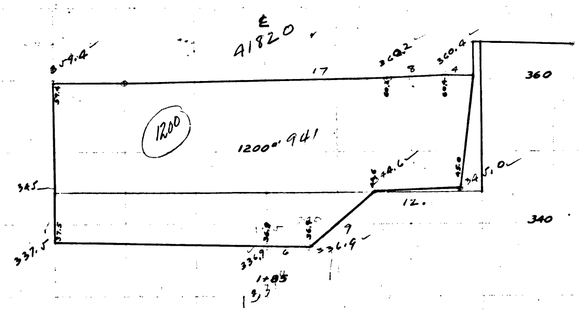

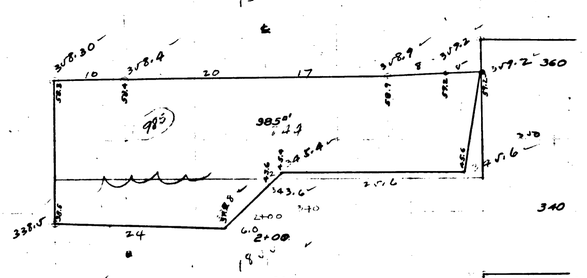

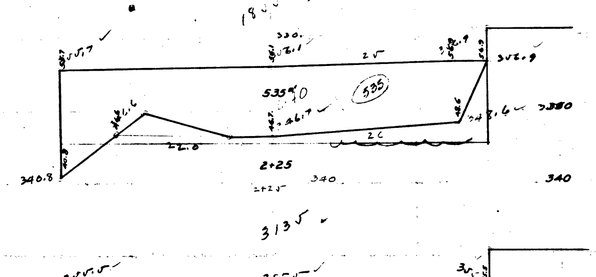

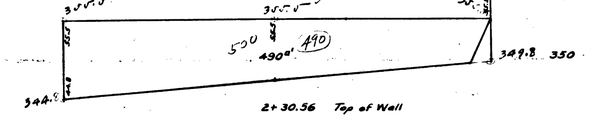

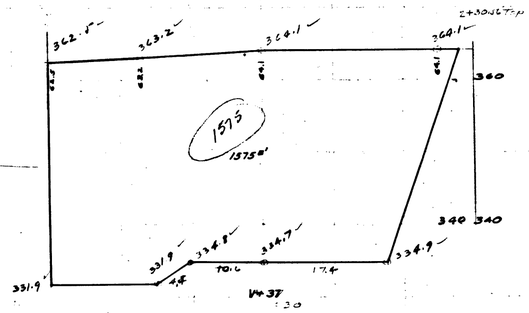

MAP

SHOWING CROSS SECTIONS
AT
HALL OF JUSTICE SITE

COUNTY SURVEYORS MAP №8494
SHEET FOUR OF SEVEN SHEETS

J.E. ROCKHOLD COUNTY SURVEYOR
SURVEYED DEC. 1922.
SCALE 1 IN = 10 FT.

F.B. 58-130 to 135
FIELD WORK BY MANKEY.
OFFICE WORK BY IRWIN.
CHECKED BY SCHNITT.

FINAL CROSS SECTIONS OF EXCAVATION
UNDER THE EVANS CONTRACT

C	S	8	4	9	4	SHT.	4
A	5	OF	A	5			