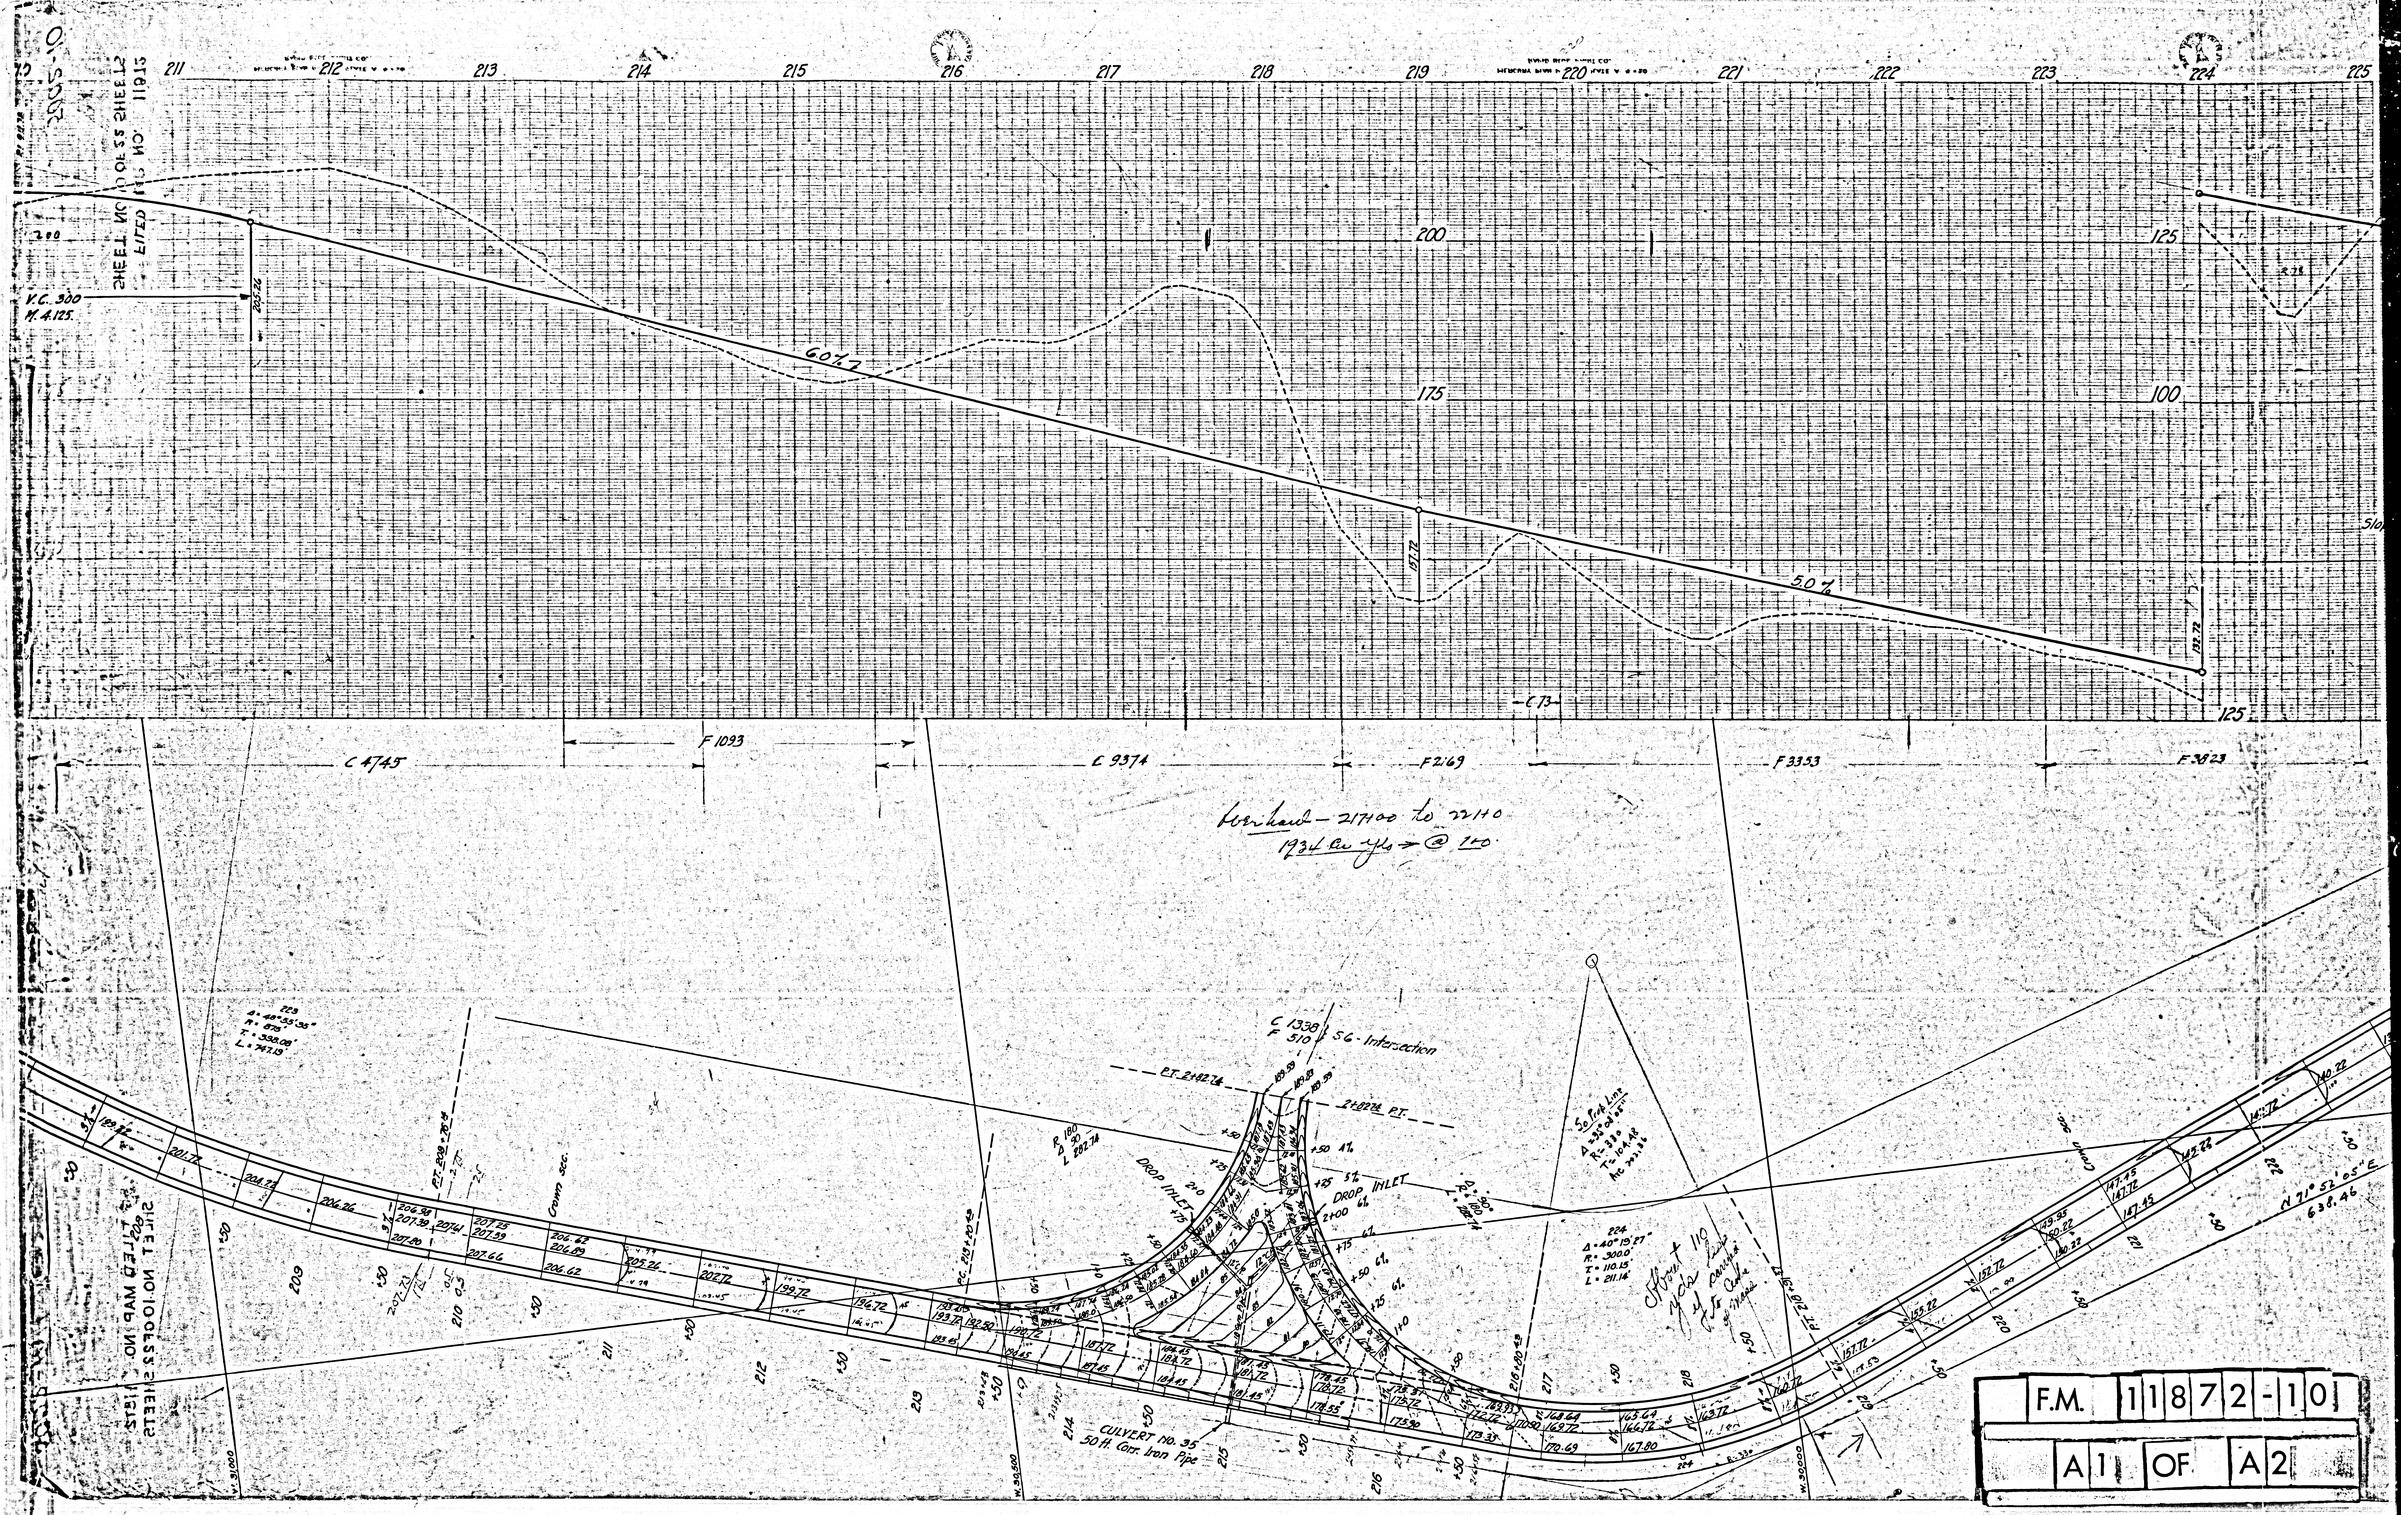

F.M.	11872-10
A1 OF A2	

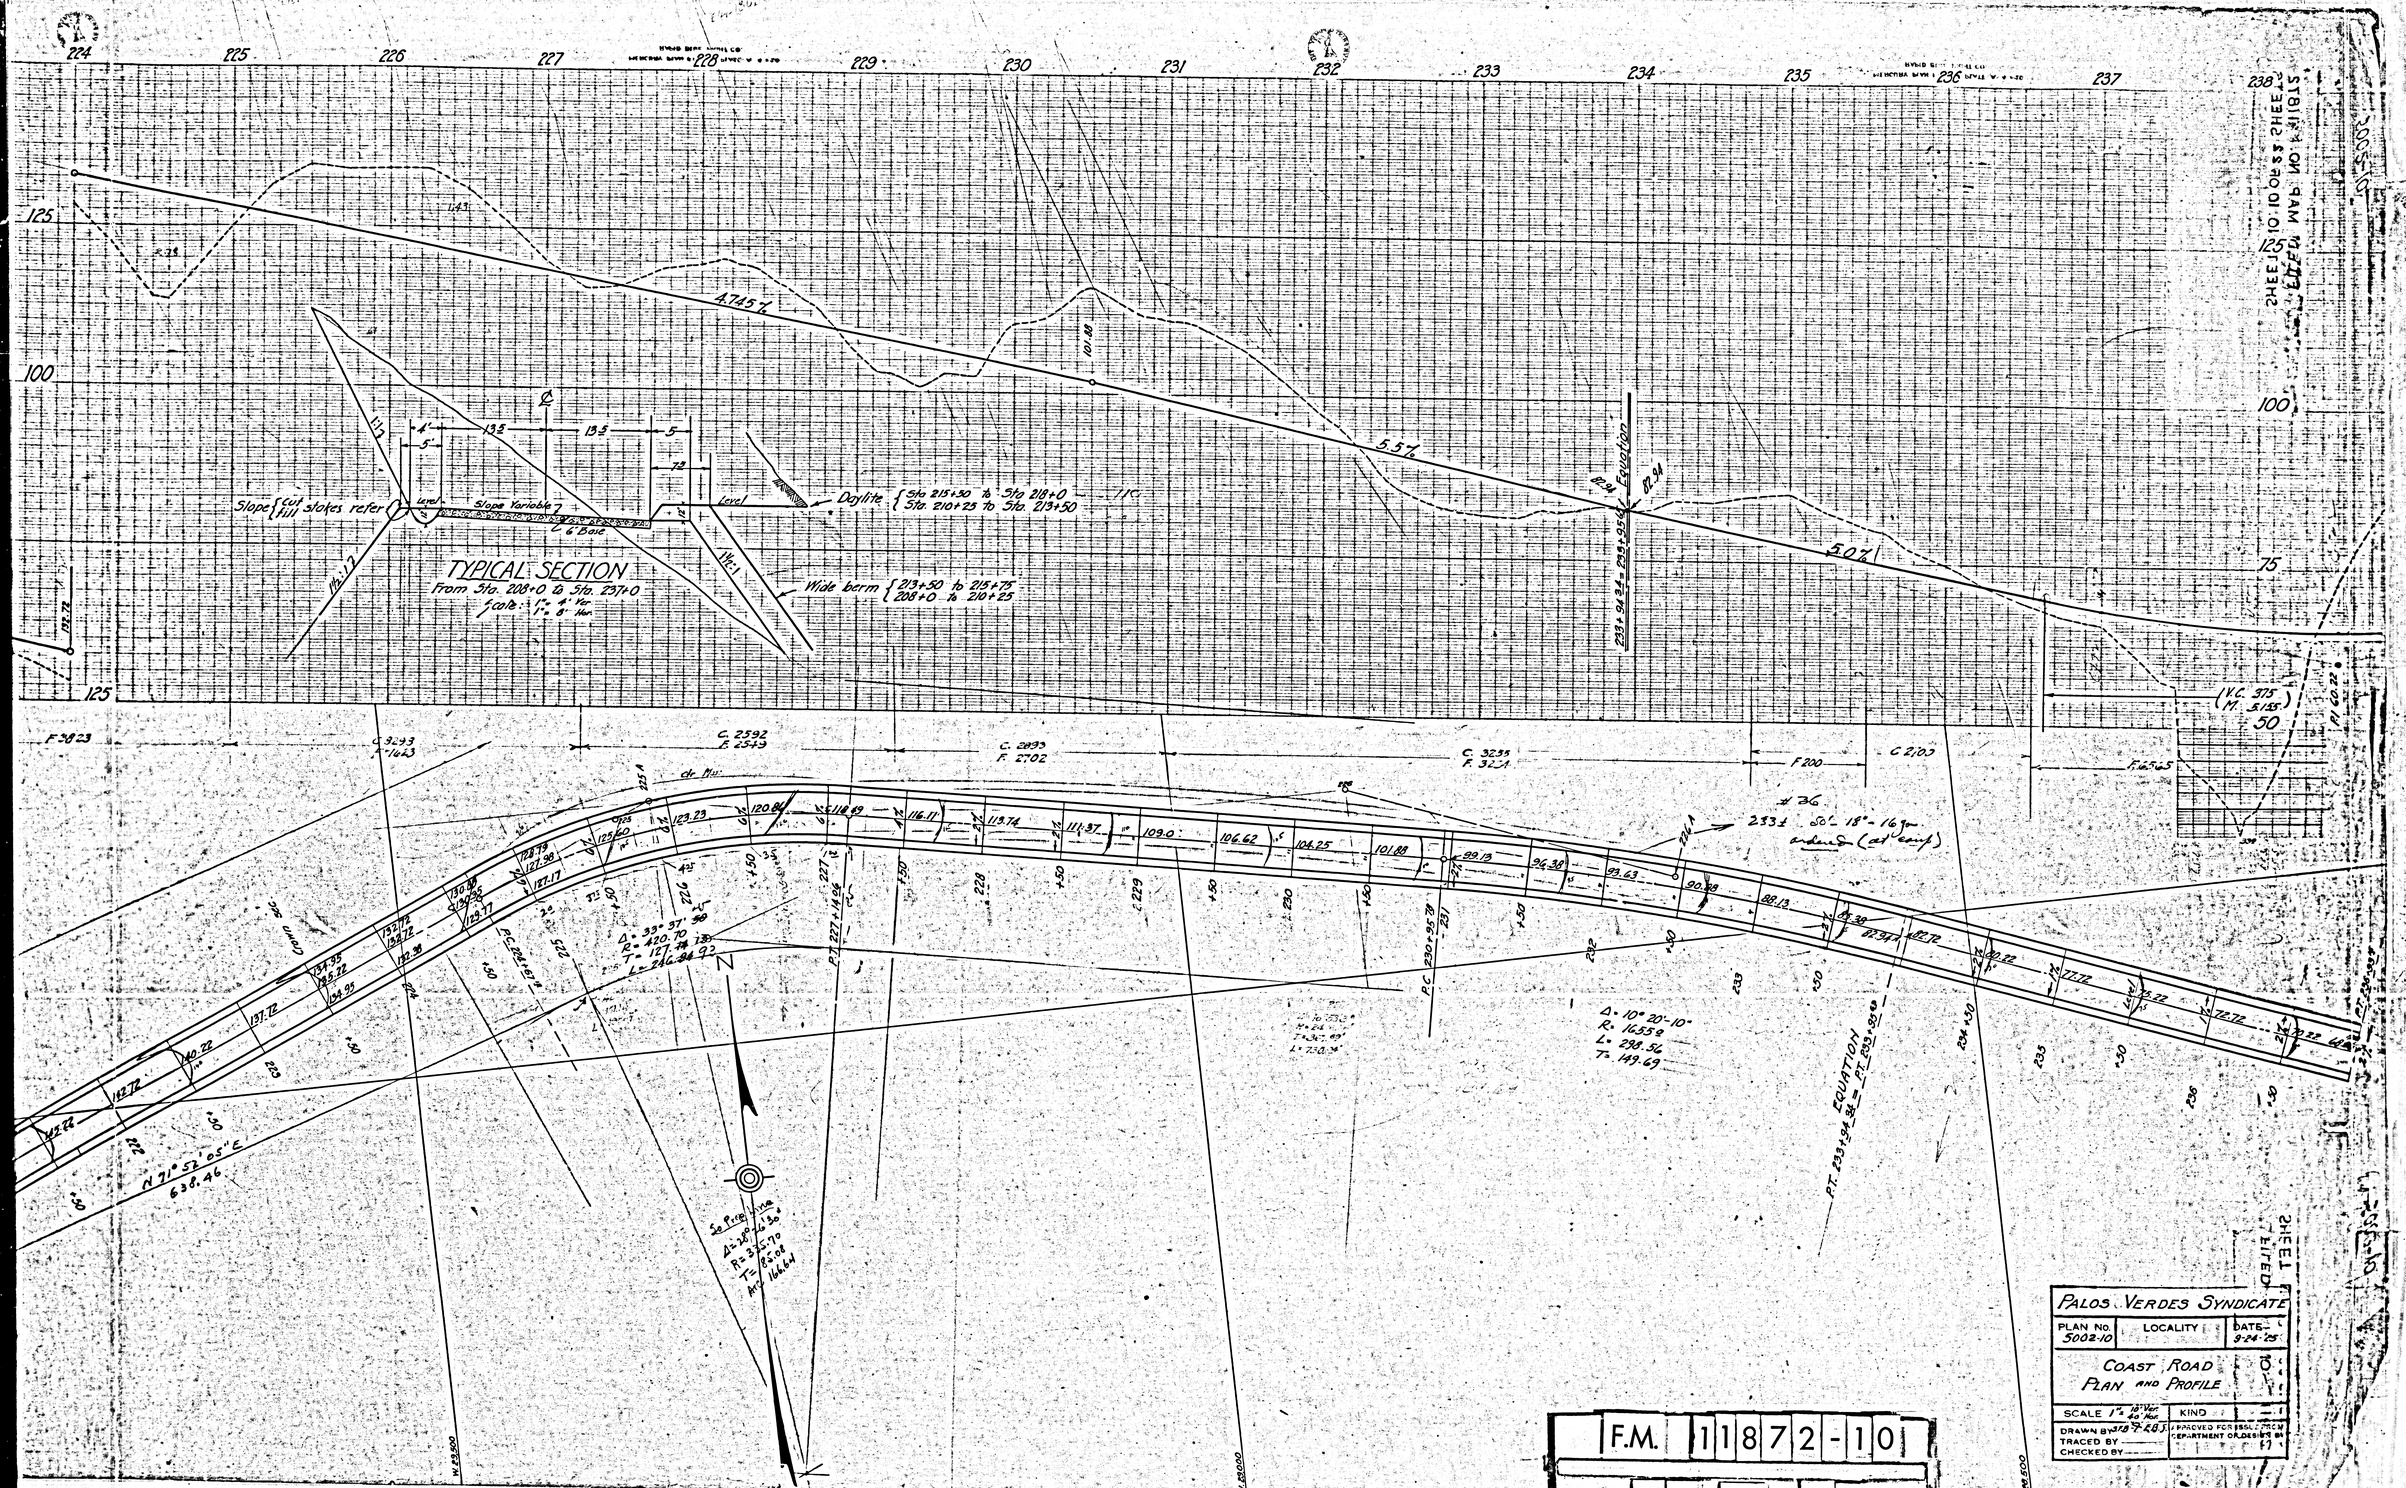
TYPICAL SECTION
From Sta. 208+0 to Sta. 237+0
Scale: 1" = 4' Ver.
1" = 8' Hor.
Slope {cut / fill} stakes refer
Slope Variable
2 & 1 Base
Level
Daylite {Sta 215+50 to Sta 218+0
Sta. 210+25 to Sta. 213+50
Wide berm {213+50 to 215+75
208+0 to 210+25
4.74% 5.5% 5.0%
EQUATION
PT 233+94.86 = PC 235+00.00
Δ = 10° 20' 10"
R = 16,559
L = 298.56
T = 149.69
EQUATION
PT 233+94.86 = PC 233+99.00
N 71° 52' 05" E
638.46
Δ = 33° 37' 30"
R = 420.70
T = 127.74
L = 246.94
Δ = 28° 44' 30"
R = 335.70
T = 85.08
M = 166.64
PALOS VERDES SYNDICATE
PLAN NO. 5002-10
LOCALITY
DATE 8-24-25
COAST ROAD
PLAN AND PROFILE
SCALE 1" = 40' Hor. 10' Ver.
KIND
DRAWN BY
TRACED BY
CHECKED BY
APPROVED FOR ISSUE FROM DEPARTMENT OF PUBLIC WORKS
F.M. 11872-10
A2 OF A2