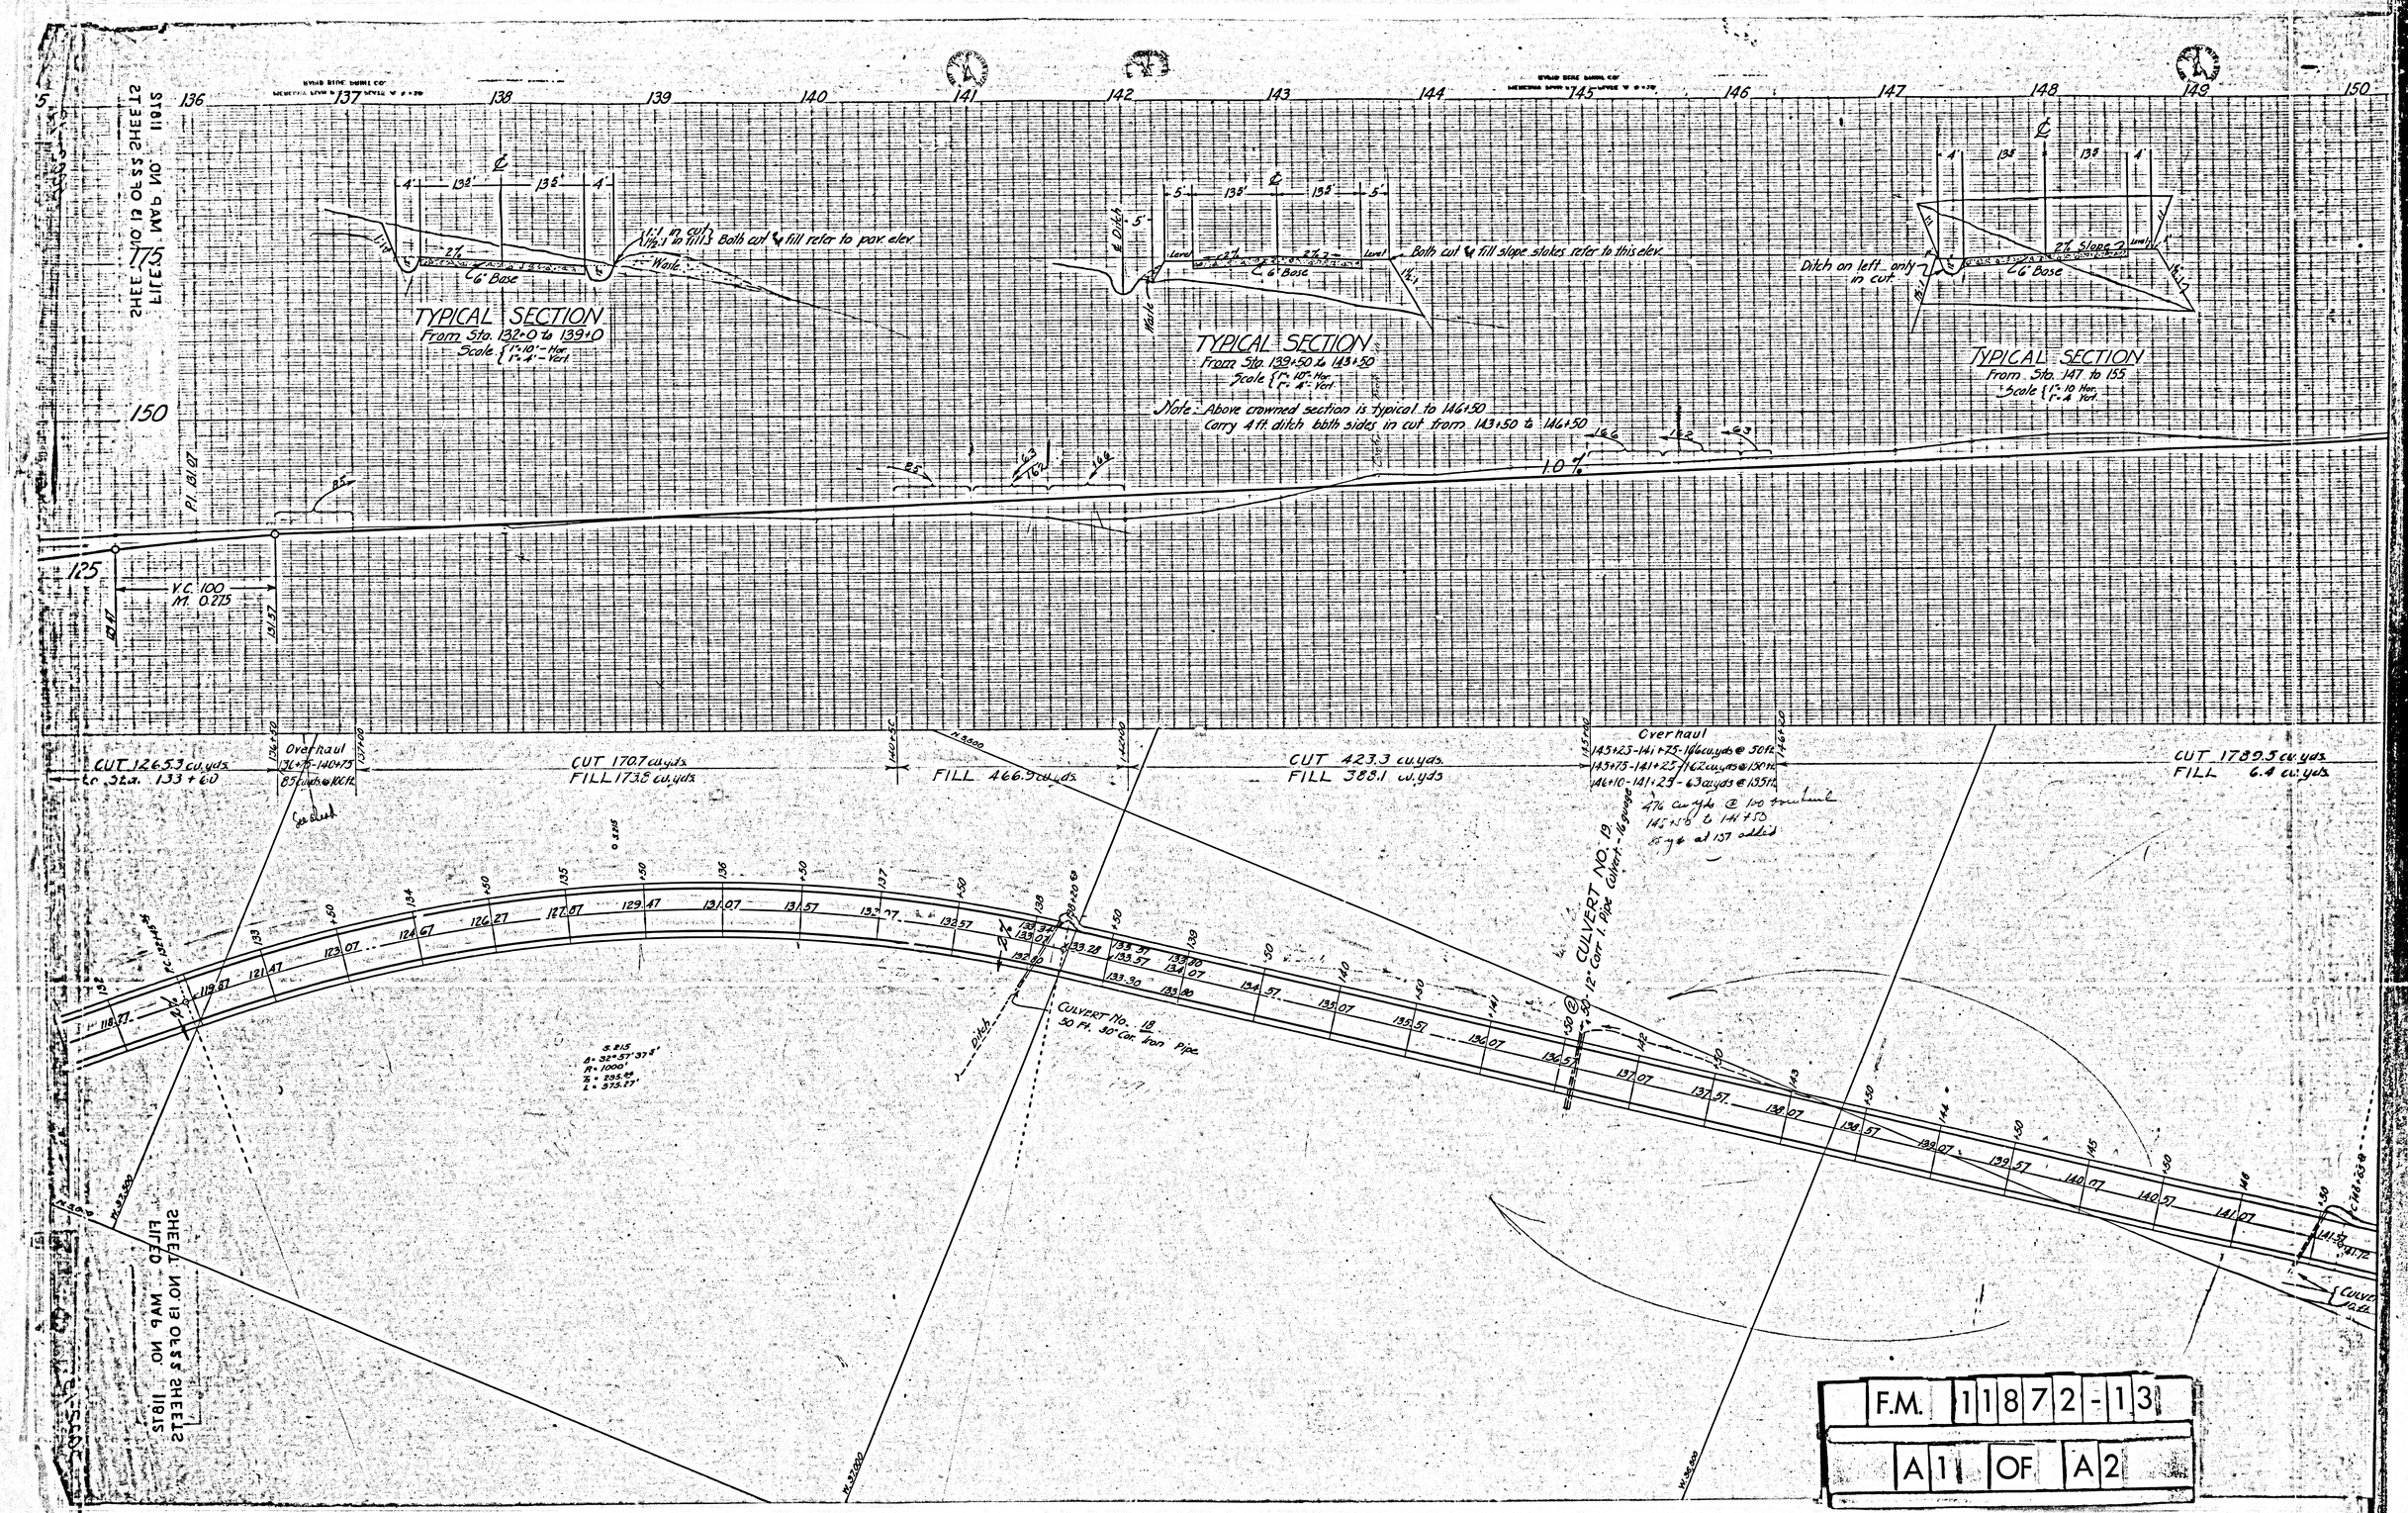

F.M. 1187 2-13

A1 OF A2

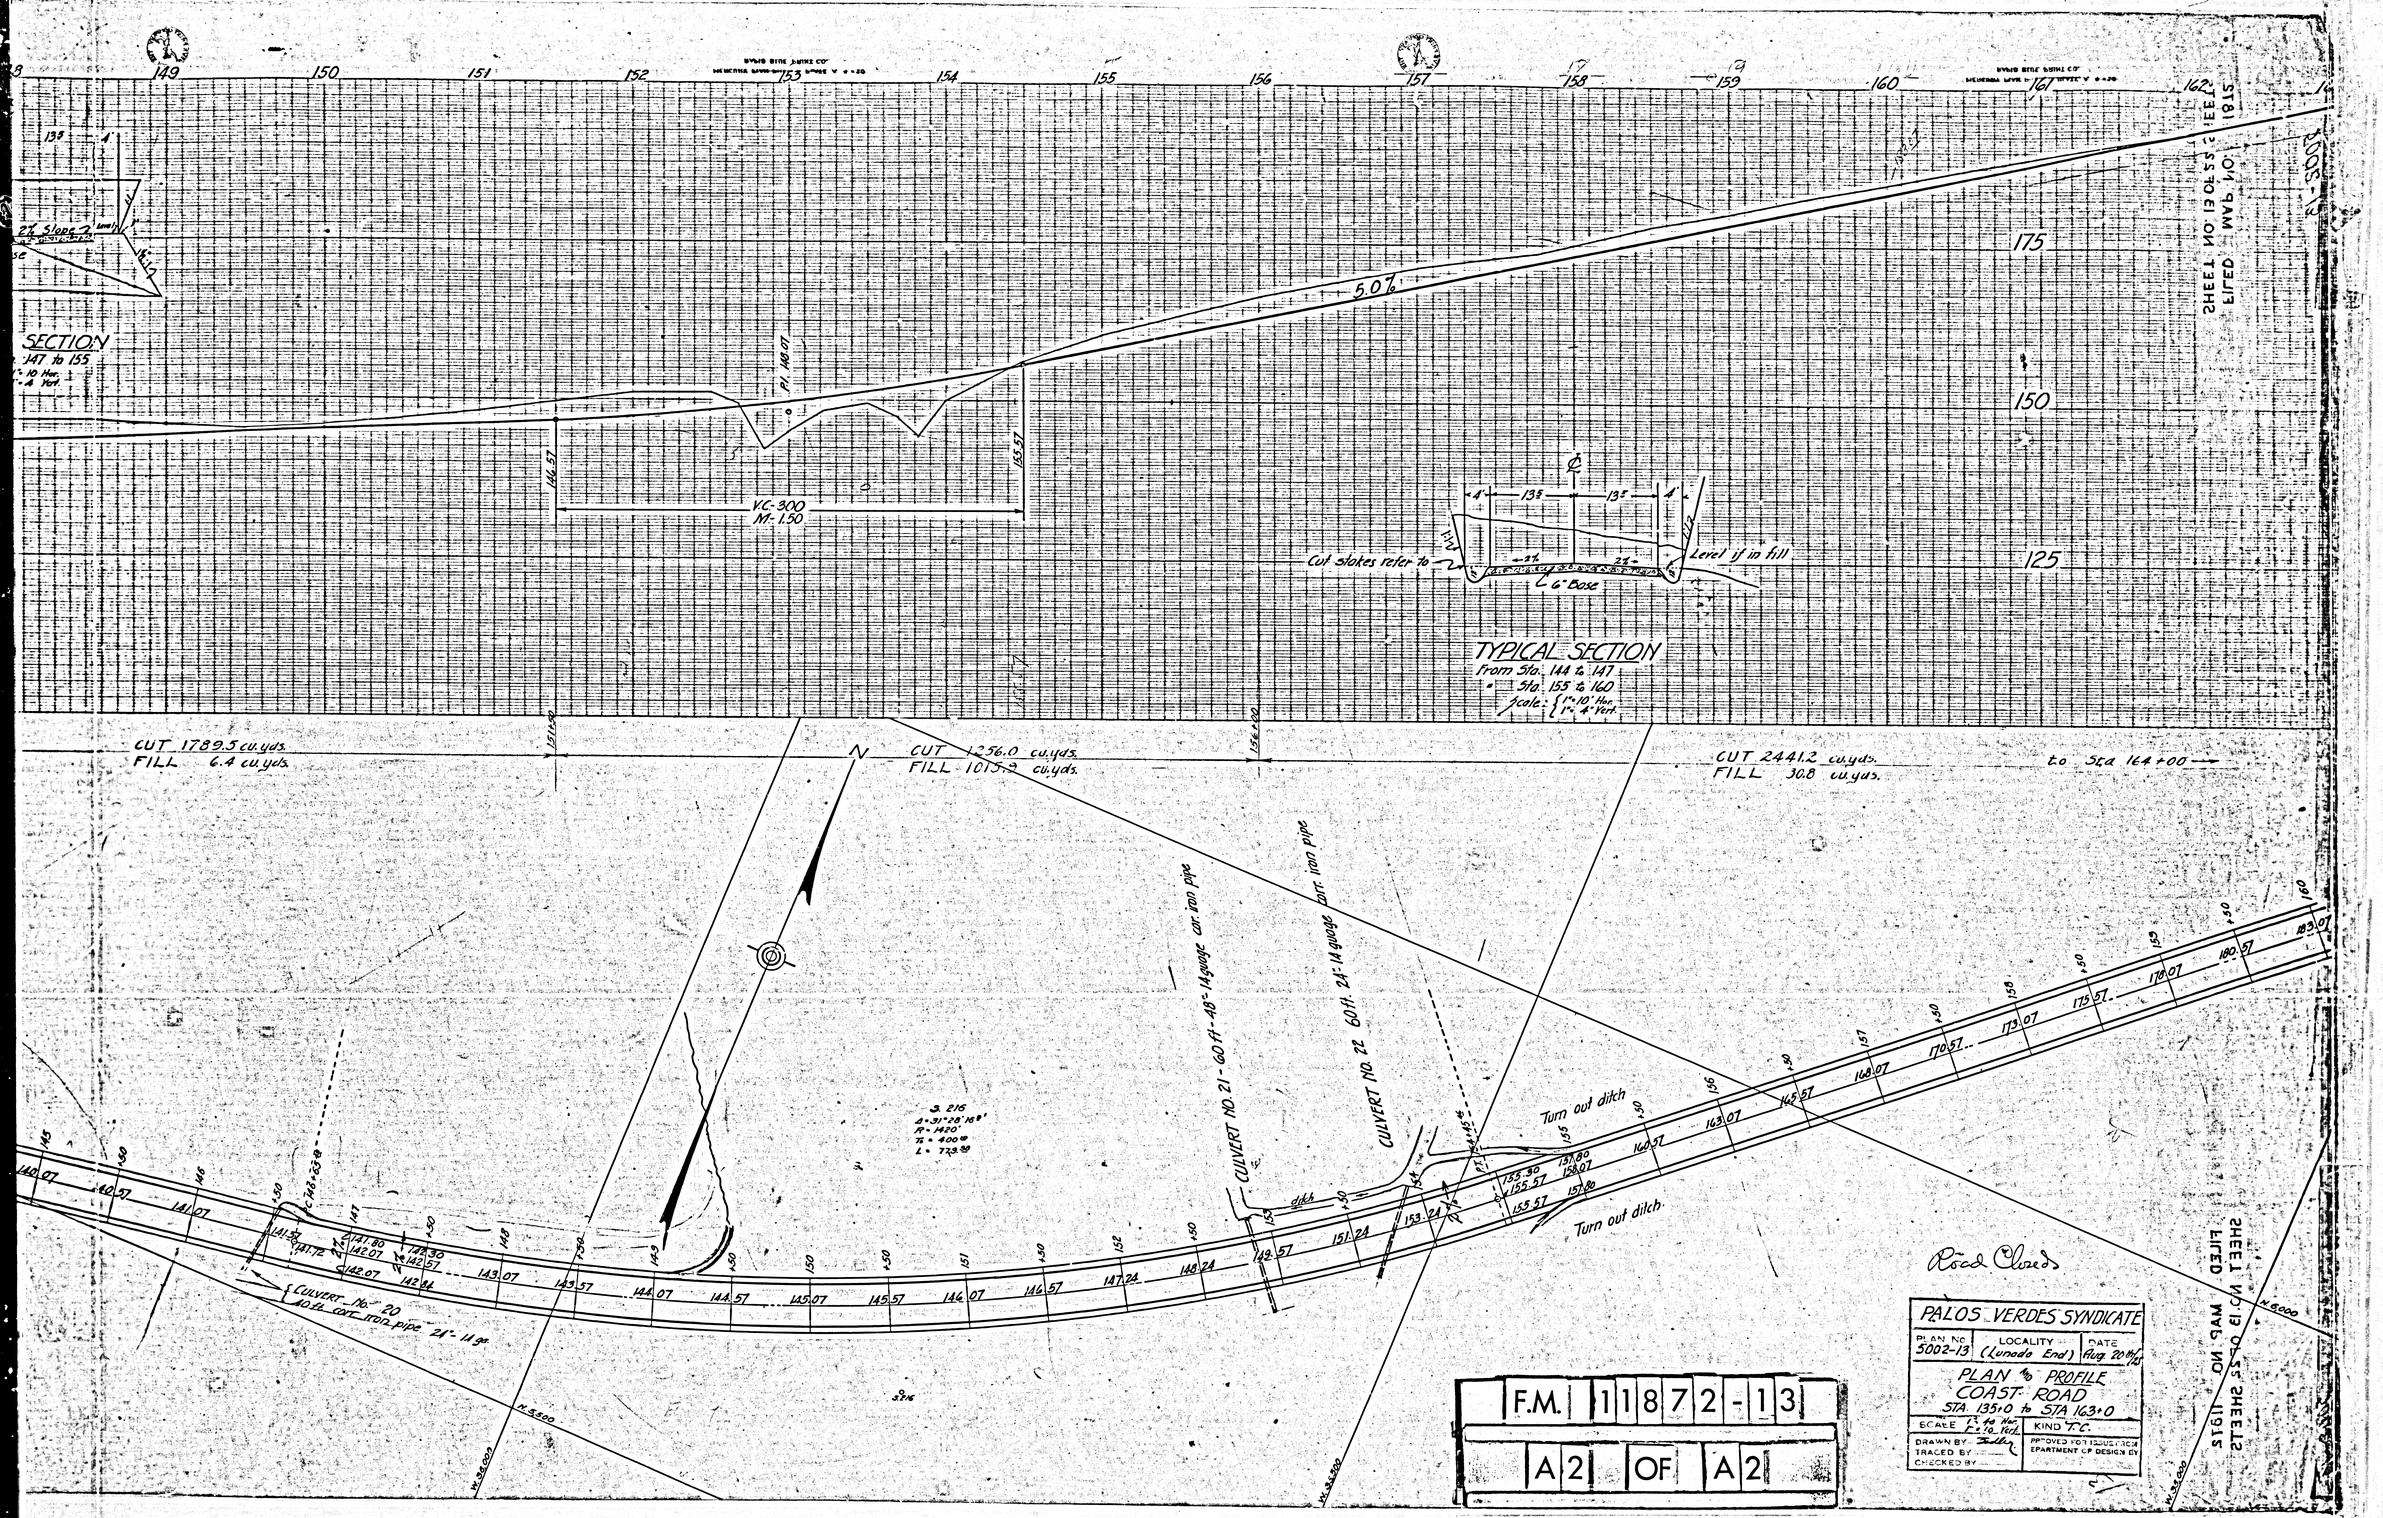
SECTION
147 to 155
5.0%
PI 140.07
VC-300
M-1.50
146.57
155.57
TYPICAL SECTION
From Sta. 144 to 147
Sta. 155 to 160
Scale: 1" = 10' Hor. 1" = 4' Vert.
Cut stakes refer to
Level if in fill
6" Base
CUT 1789.5 cu.yds.
FILL 6.4 cu.yds.
CUT 1256.0 cu.yds.
FILL 1015.9 cu.yds.
CUT 2441.2 cu.yds.
FILL 30.8 cu.yds.
to Sta 164+00
CULVERT No. 21 - 60 ft. - 48" - 14 gauge cor. iron pipe
CULVERT No. 22 60 ft. 24" - 14 gauge cor. iron pipe
Turn out ditch
Turn out ditch
CULVERT No. 20
40 ft. cor. iron pipe 24" - 14 ga.
Road Closed
PALOS VERDES SYNDICATE
PLAN No. 5002-13
LOCALITY (Lunada End)
DATE Aug. 20th
PLAN No. PROFILE
COAST ROAD
STA. 135+0 to STA 163+0
SCALE 1" to 10' Hor. 1" to 4' Vert.
KIND T.C.
DRAWN BY
TRACED BY
CHECKED BY
APPROVED FOR ISSUE BY DEPARTMENT OF DESIGN BY
F.M. 11872-13
A2 OF A2
SHEET NO. 13 OF 22 SHEETS
FILED MAY 10, 1915