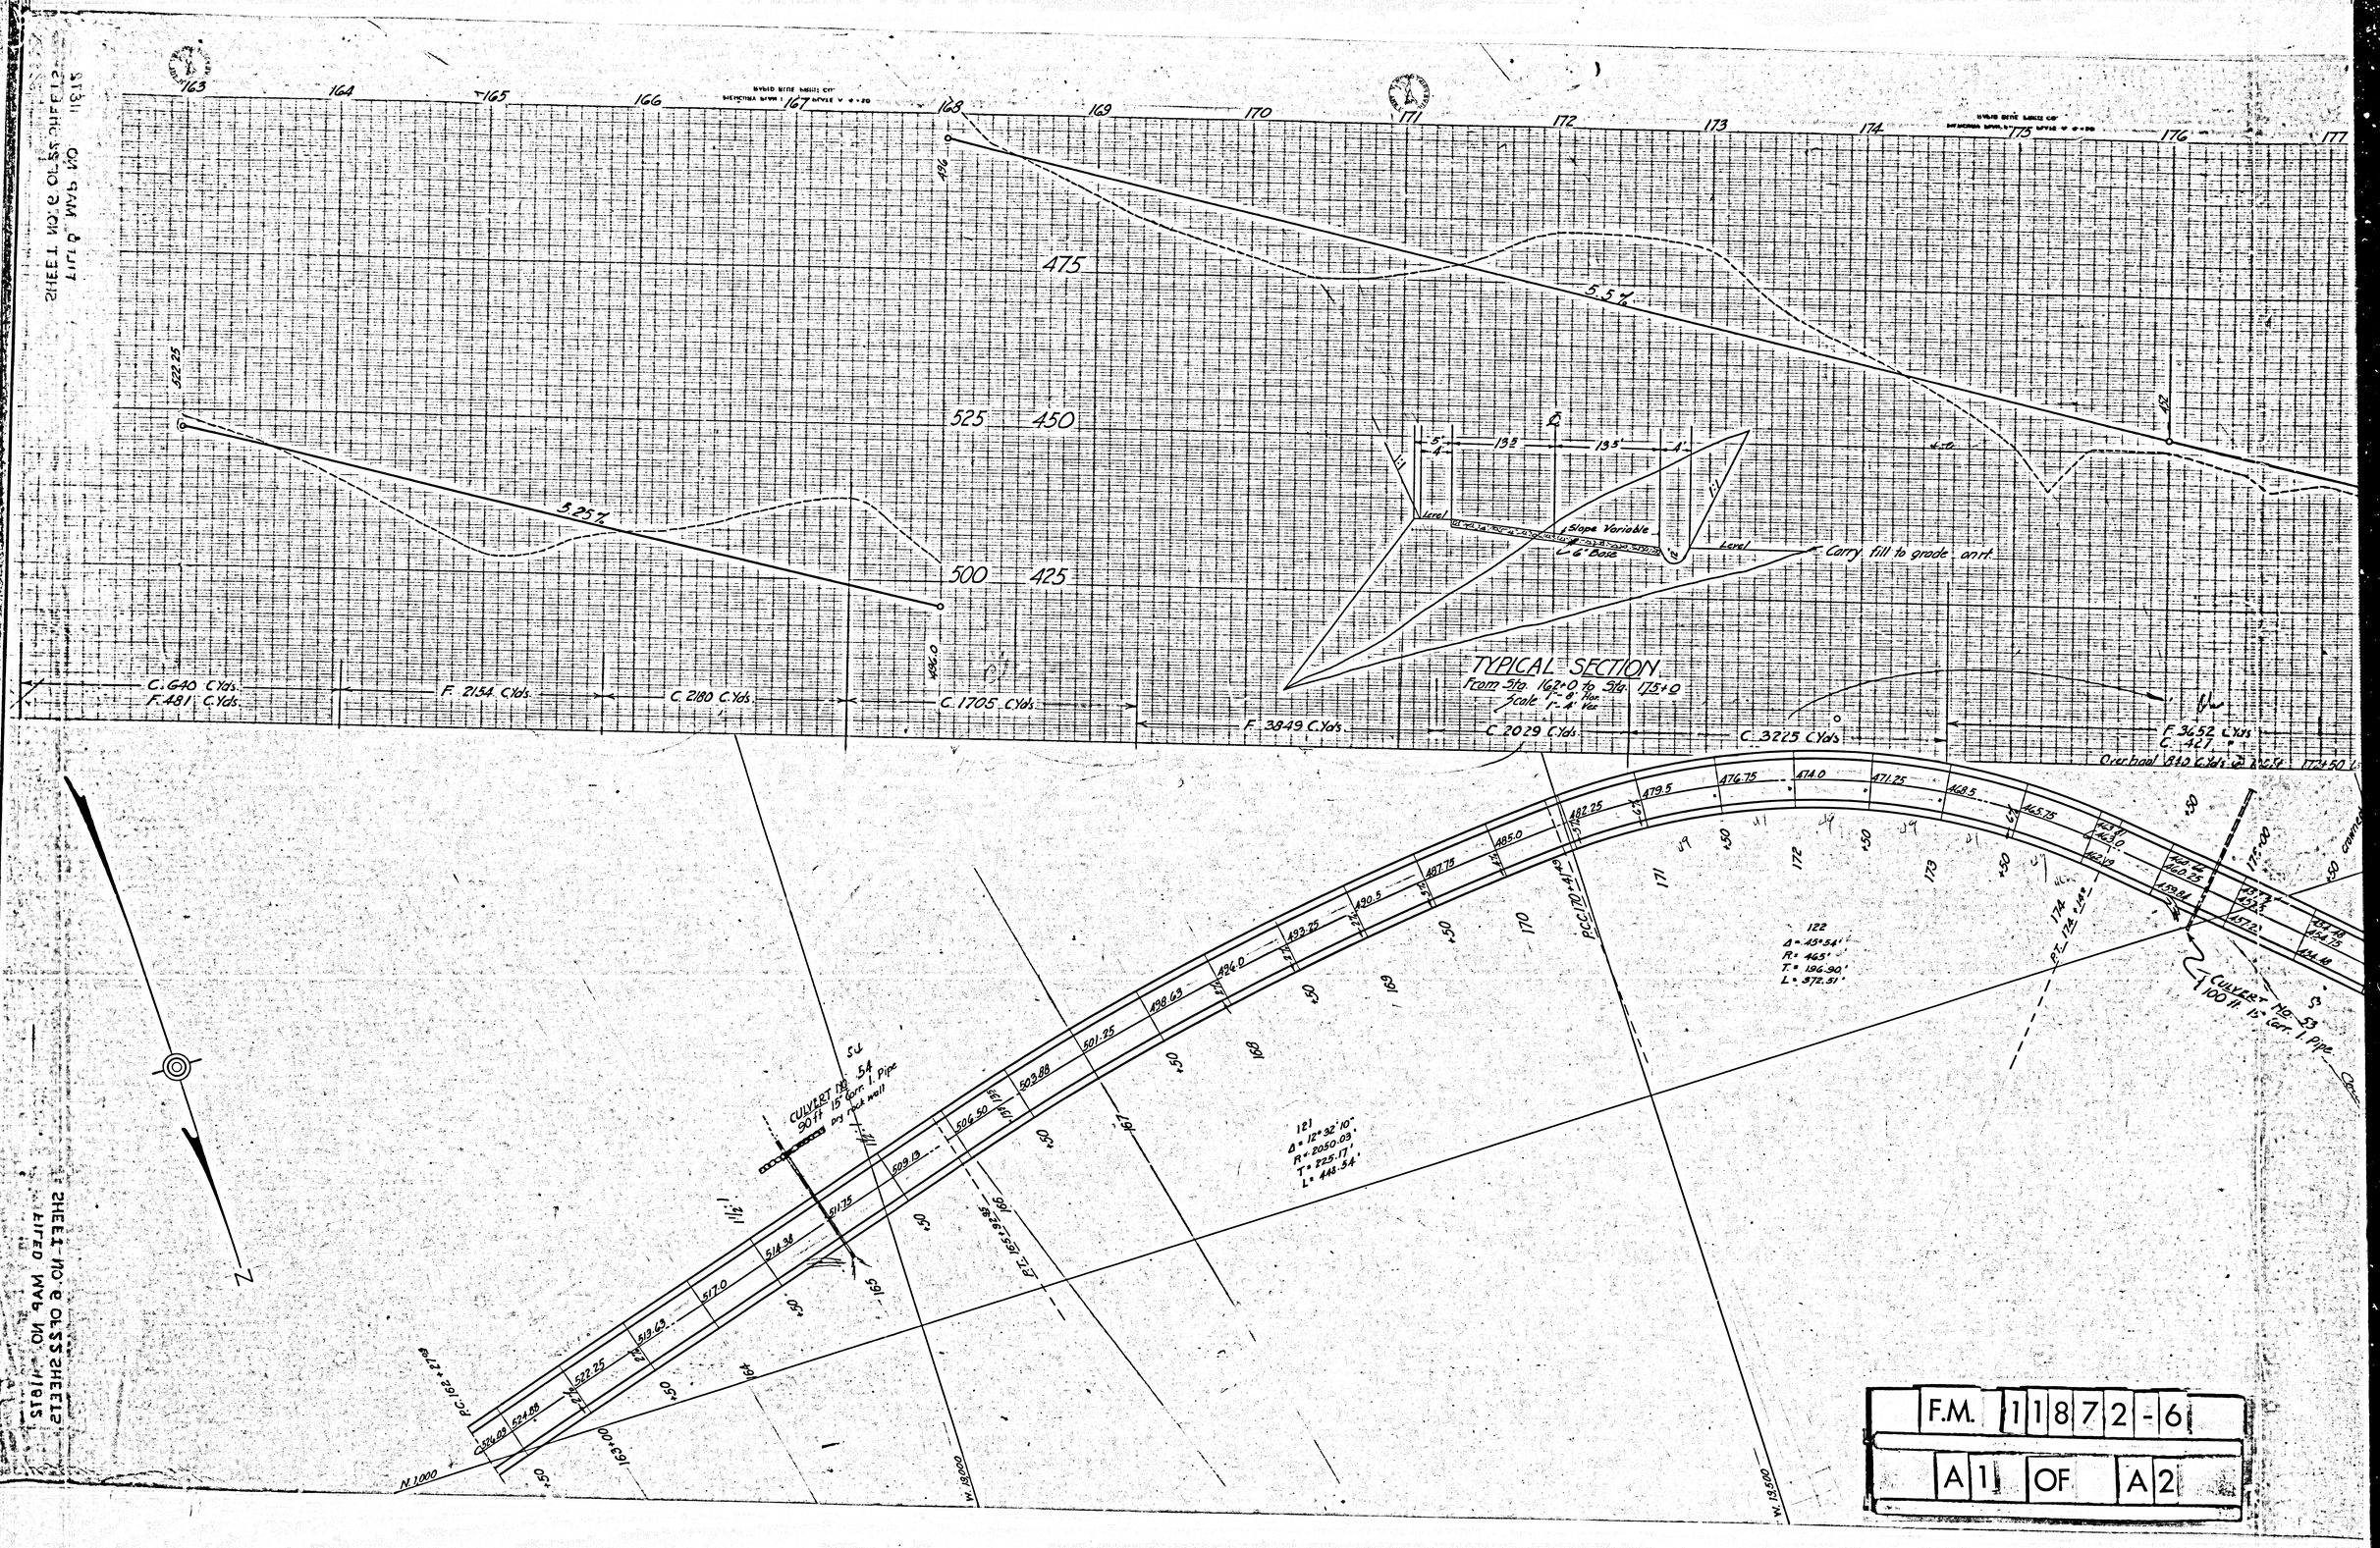
TYPICAL SECTION
From Sta. 162+0 to Sta. 175+0
Scale 1"=8' Hor.
1"=4' Ver.
Slope Variable
6' Base
Level
Carry fill to grade and
C. 640 C.Yds.
F. 481 C.Yds.
F. 2154 C.Yds.
C. 2180 C.Yds.
C. 1705 C.Yds.
F. 3849 C.Yds.
C. 2029 C.Yds.
C. 3225 C.Yds.
F. 3652 C.Yds.
C. 427 "
Overhaul 840 C.Yds. @ 200 ft.
CULVERT No. 54
90 ft 15" Corr. I. Pipe
Dry Rock Wall
CULVERT No. 53
100 ft. 15" Corr. I. Pipe
122
Δ = 43°54'
R = 465'
T = 186.90'
L = 372.51'
121
Δ = 12°32'10"
R = 2050.09'
T = 225.17'
L = 448.54'
P.C. 162+27.8
P.T. 165+98.8
BCC 170+14.4
PT. 174+24.4
N 1000
W. 18000
W. 18500
F.M. 11872-6
A1 OF A2

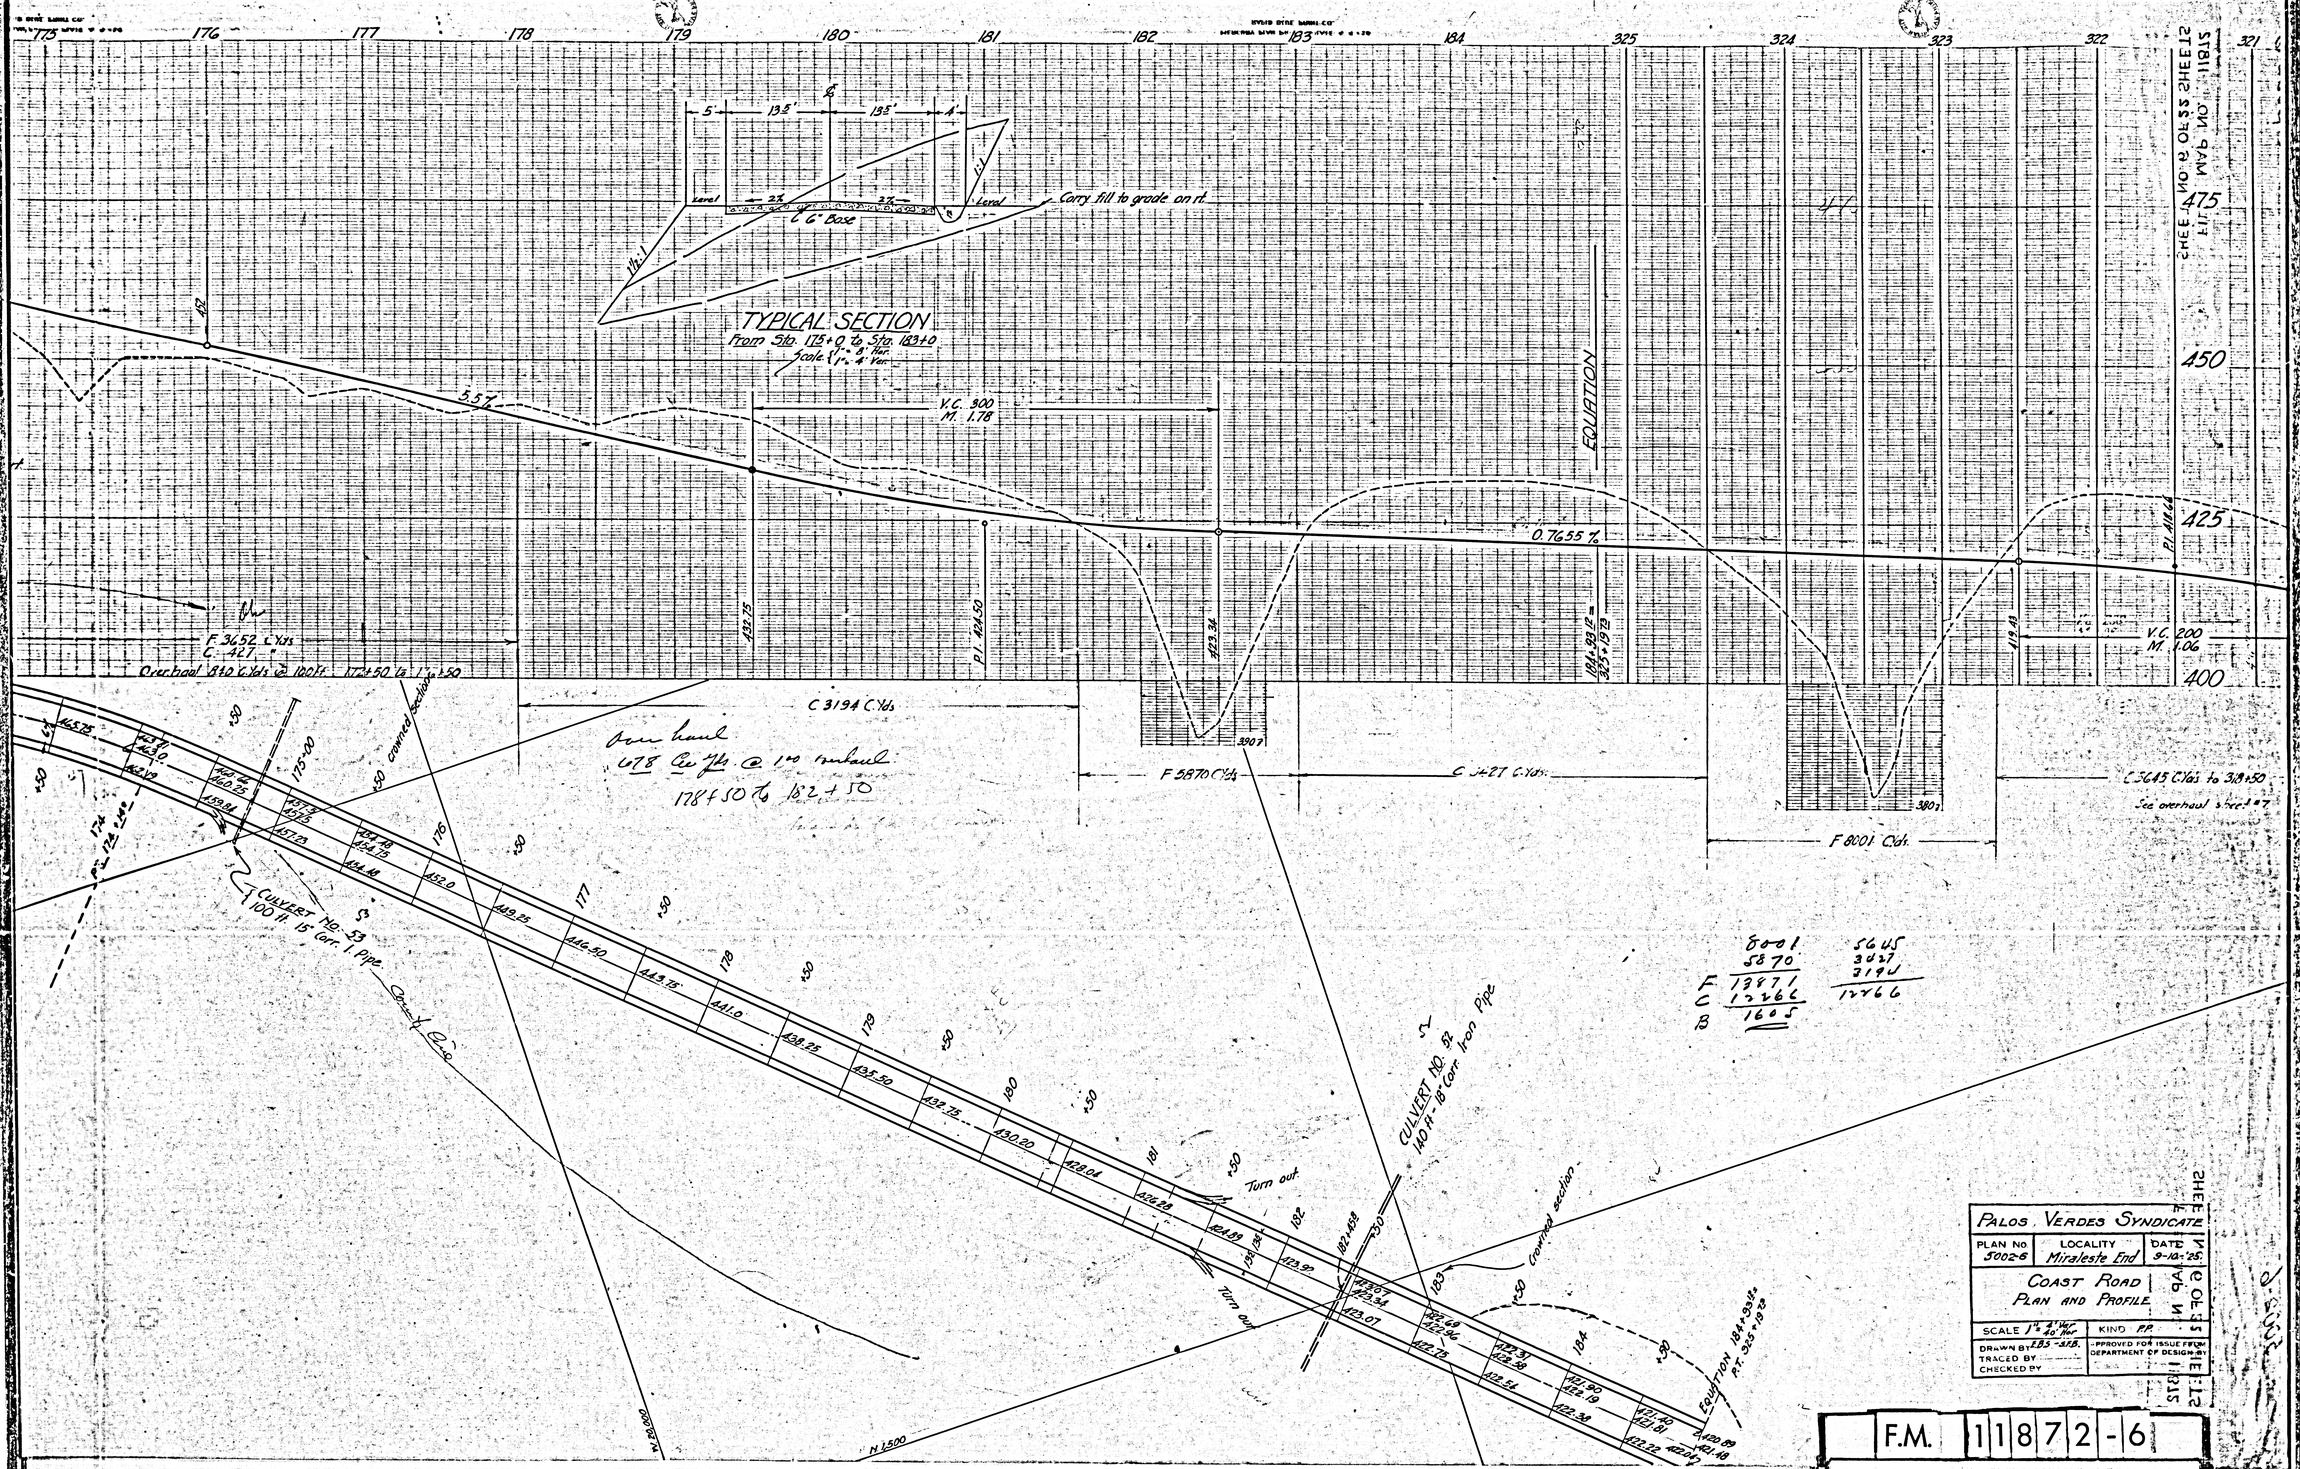

PALOS VERDES SYNDICATE		
PLAN No. 50026	LOCALITY Miraleste End	DATE 9-10-'25.
COAST ROAD PLAN AND PROFILE		
SCALE 1" = 4' Vert. 40' Hor.	KIND P.P.	
DRAWN BY E.B.S. - A.T.B. TRACED BY CHECKED BY	APPROVED FOR ISSUE FROM DEPARTMENT OF DESIGN	

F.M. 11872-6

A 2 OF A 2