DM 824-123
59

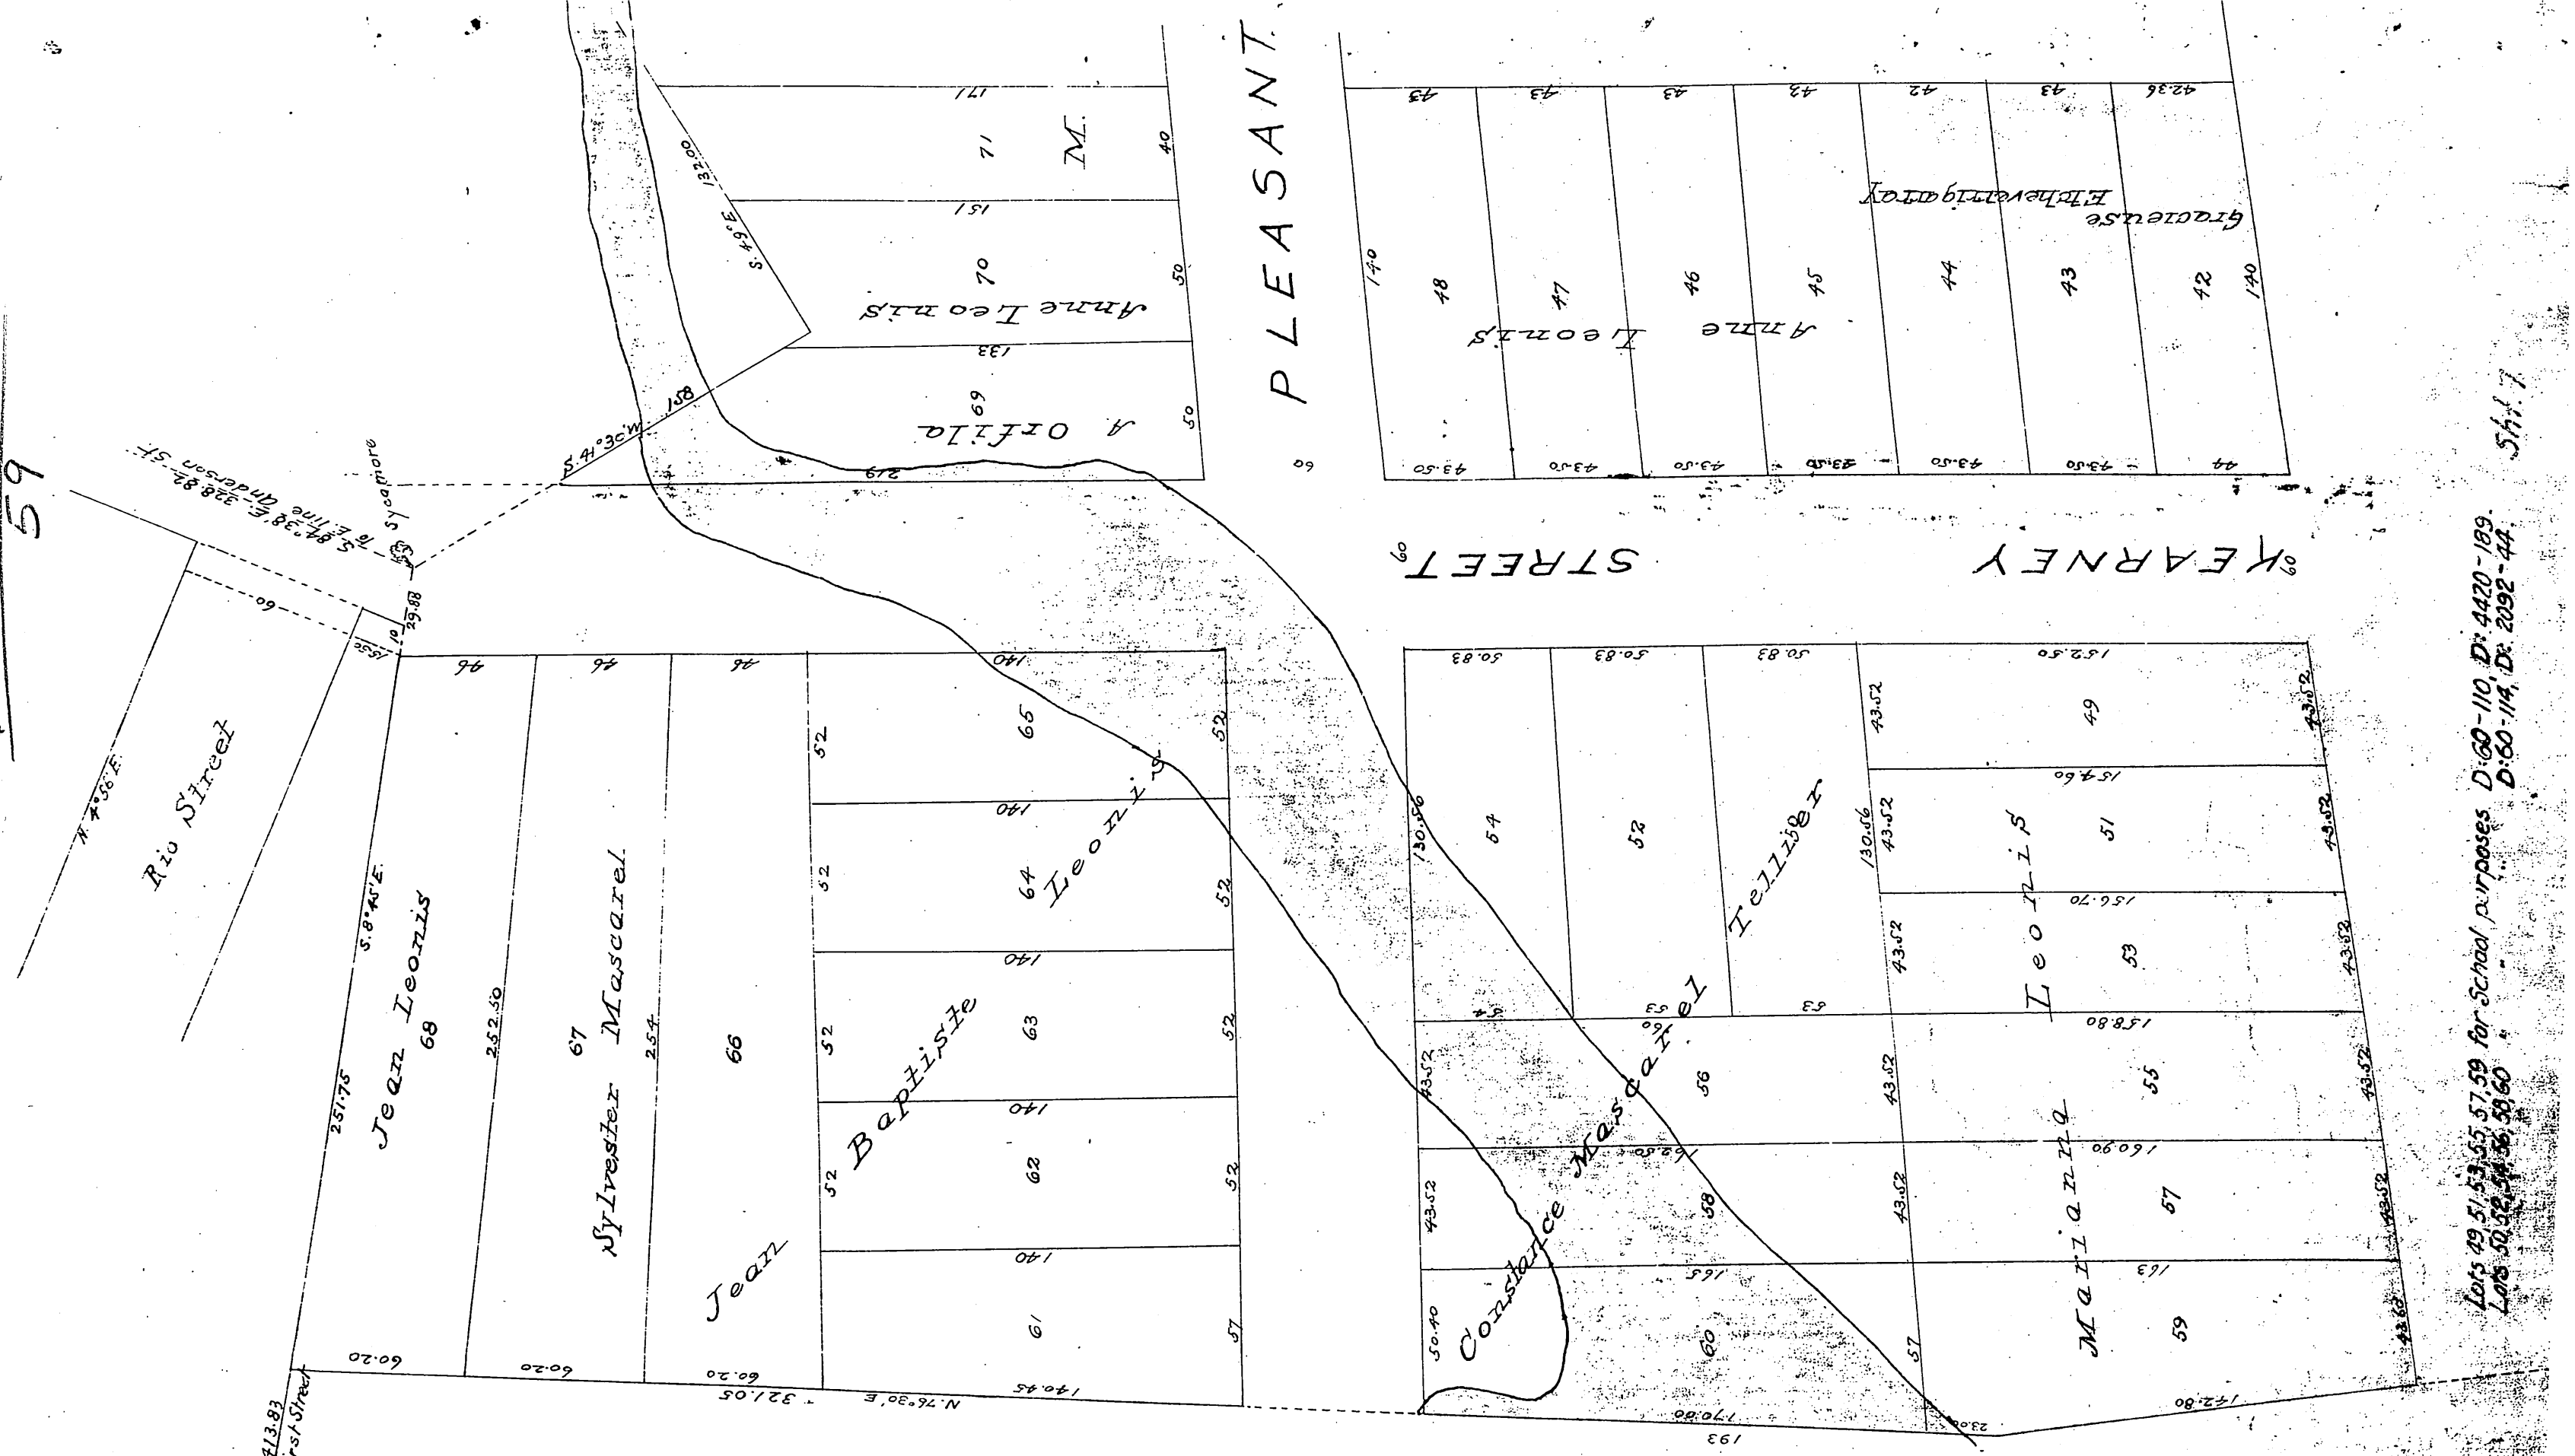

Lot 66 deeded to housing authority ~ E:47-271, O.R. 18560-39
Lots 45,46,47,48 " " " " ~ E:47-271, O.R. 18557-59
Lots 42 & 43 " " " " ~ E:47-297, O.R. 18516-286
Lots 61 to 65 incl. " " " " ~ E:48-23, O.R. 18472-369
Por. lot 69 " " " " ~ E:48-25, O.R. 18528-322
Lot 70 " " " " ~ E:48-74, O.R. 18634-61
Lot 67 " " " " ~ E:48-141, O.R. 18662-93
Lot 39 " " " " ~ E:48-141, O.R. 18615-289

Lot 68 deeded to Housing Authority - E:48-232, O.R. 18660-237
Por. lot 69 " " " " ~ E:52-1, O.R. 18803-60
Lot 44 " " " " E:52-295, O.R. 19003-159