ISTRUKTURA NG PLYWOOD AT PIPE DEFLECTOR

(SEMI-PERMANENT NA HAKBANG PARA SA PROTEKSYON)

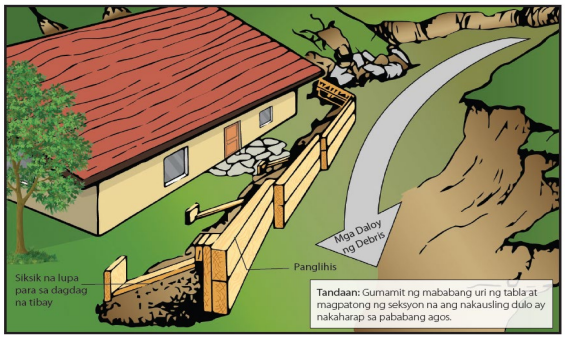

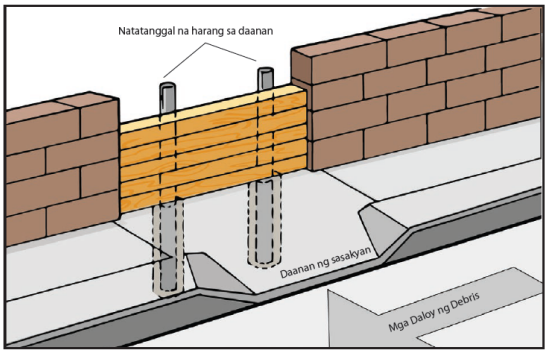

Larawan 20 - Natatanggal na Harang sa Daanan (Solong Poste)

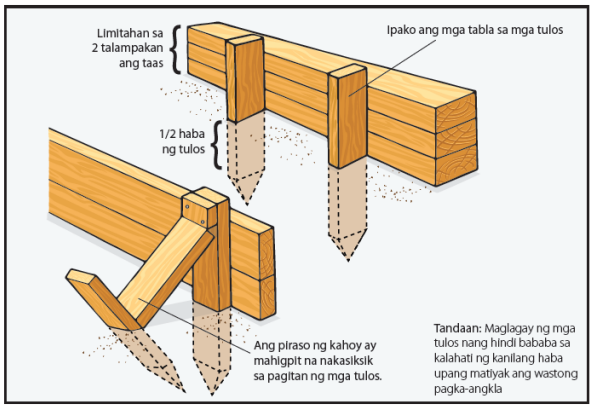

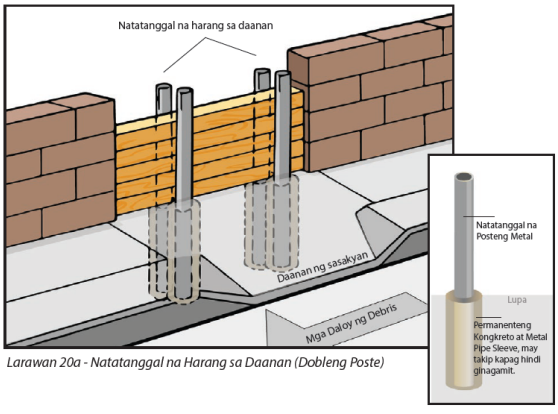

Larawan 20a - Natatanggal na Harang sa Daanan (Dobleng Poste)

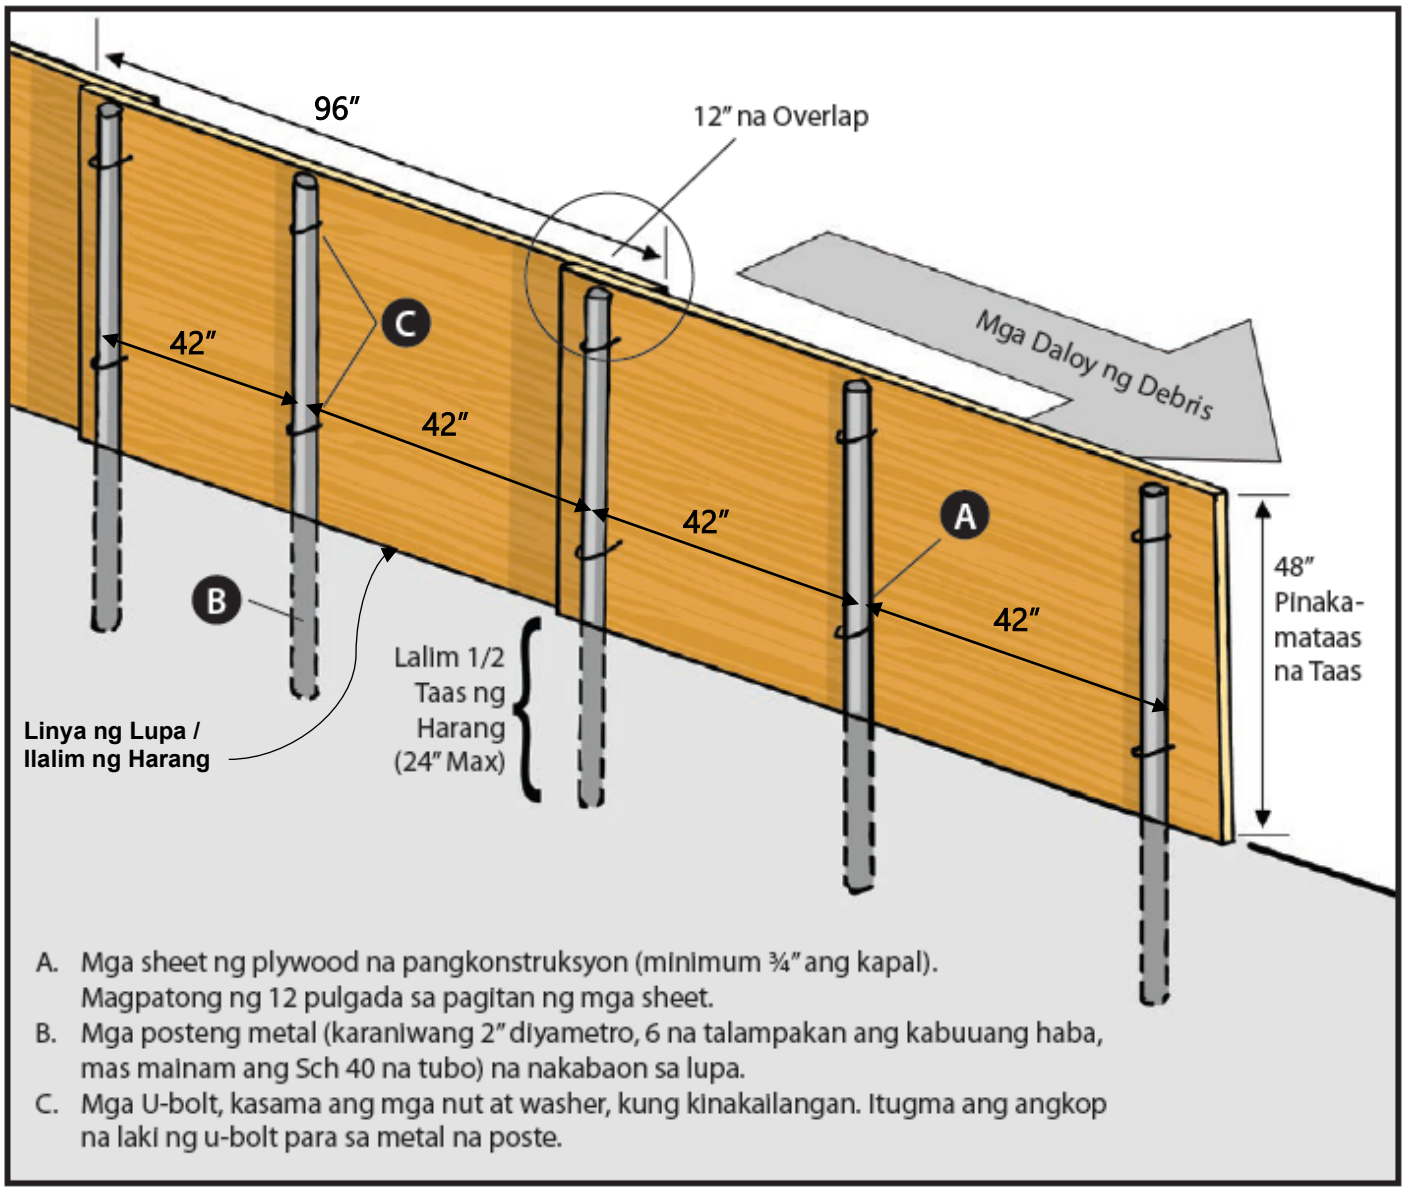

A. Mga sheet ng plywood na pangkonstruksyon (minimum ¾″ ang kapal). Magpatong ng 12 pulgada sa pagitan ng mga sheet.
B. Mga posteng metal (karaniwang 2″ diyametro, 6 na talampakan ang kabuuang haba, mas mainam ang Sch 40 na tubo) na nakabaon sa lupa.
C. Mga U-bolt, kasama ang mga nut at washer, kung kinakailangan. Itugma ang angkop na laki ng u-bolt para sa metal na poste.