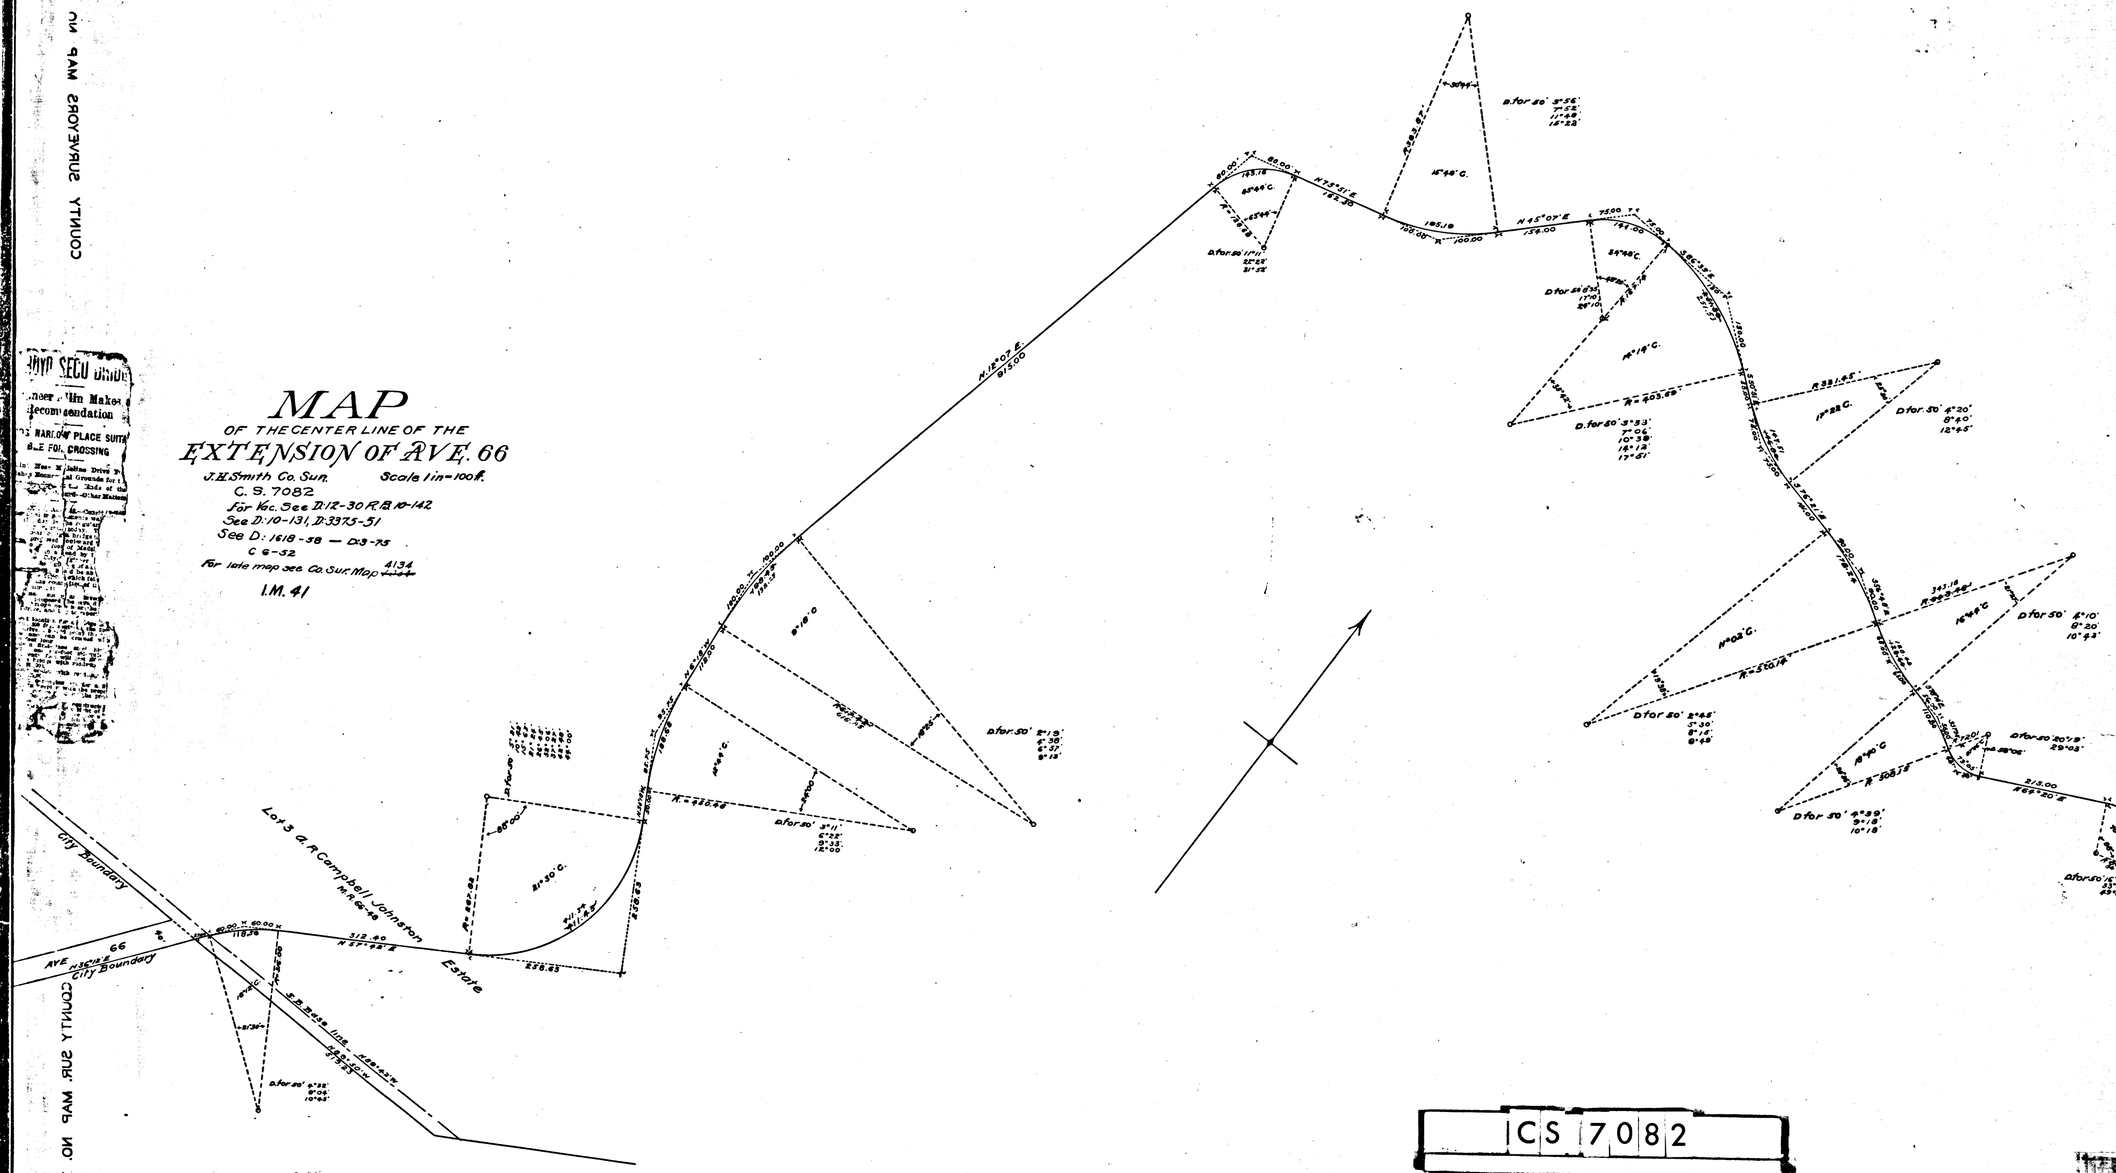
MAP
OF THE CENTER LINE OF THE
EXTENSION OF AVE. 66
J.H. Smith Co. Sur.
Scale 1 in = 100 ft.
C. S. 7082
For Vac. See D:12-30 R.B. 10-142
See D: 10-131, D: 3375-51
See D: 1618-58 — D: 3-75
C 6-52
For late map see Co. Sur. Map 4134
I.M. 41
Lot 3 a. R. Campbell Johnston Estate
City Boundary
AVE 66
N 12°07' E
915.00
N 45°07' E
154.00
N 73°51' E
162.30
N 57°42' E
312.40
S.B. Base line
N 89°40' W
N 89°43' W
D for 50' 3°56' 7°52' 11°48' 15°22'
D for 50' 3°33' 7°06' 10°39' 14°12' 17°51'
D for 50' 4°20' 8°40' 12°45'
D for 50' 4°10' 8°20' 10°42'
D for 50' 2°45' 5°30' 8°15' 9°48'
D for 50' 4°39' 9°18' 10°18'
D for 50' 20°19' 29°03'
D for 50' 3°11' 6°22' 9°33' 12°00'
D for 50' 2°19' 4°38' 6°57' 9°18'
D for 50' 4°22' 9°04' 10°45'
D for 50' 16°43' 33°26' 49°40'
See C.S. 7792 sht 1
CS 7082