

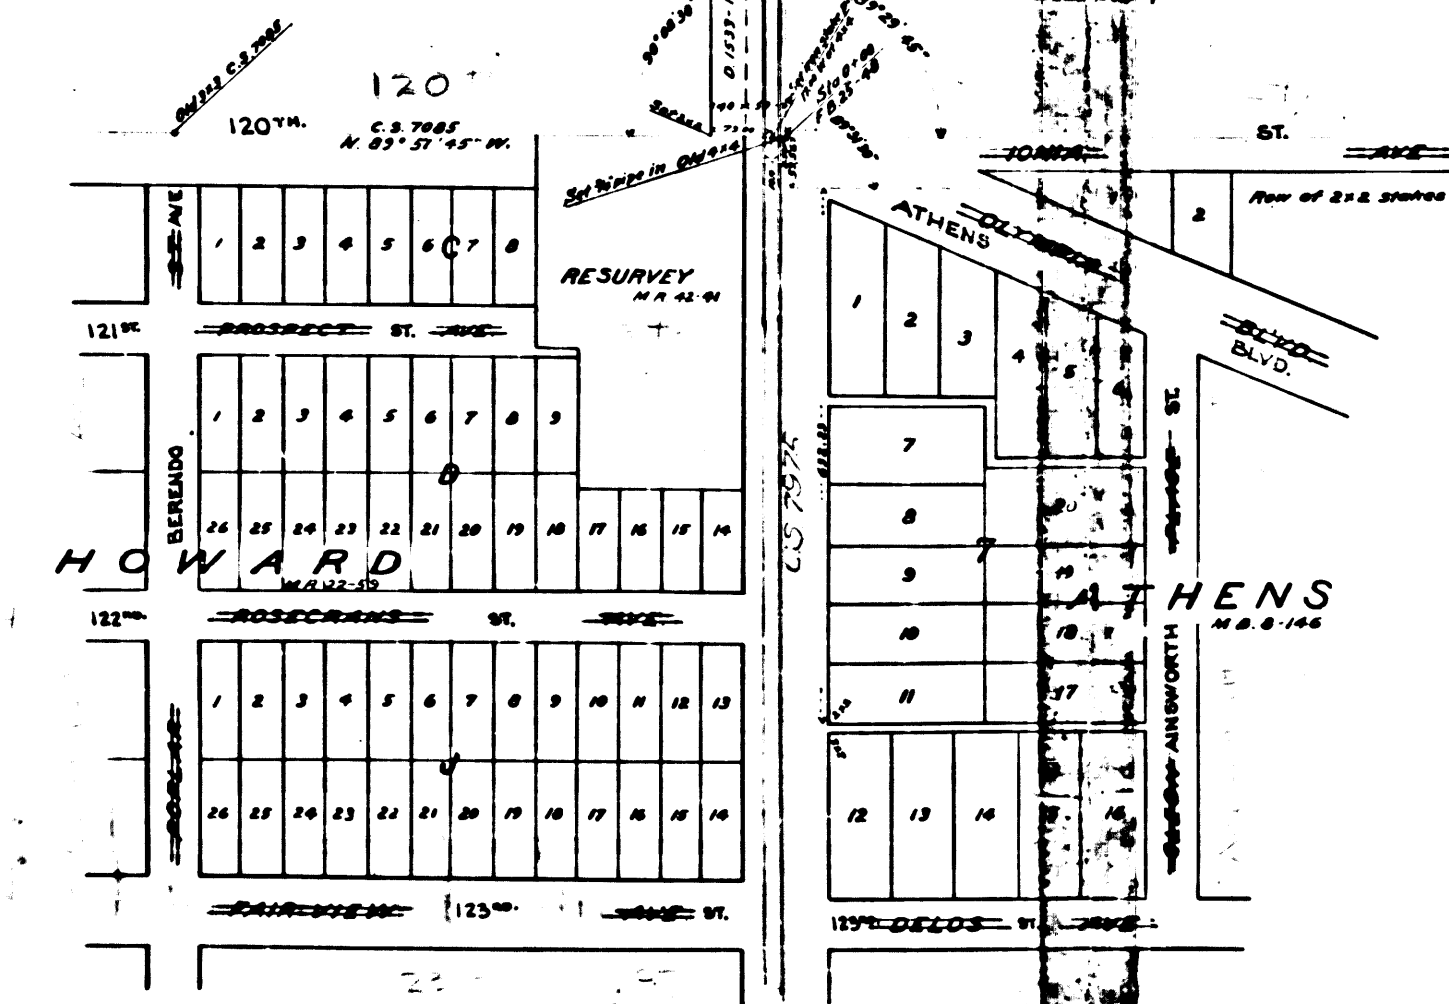


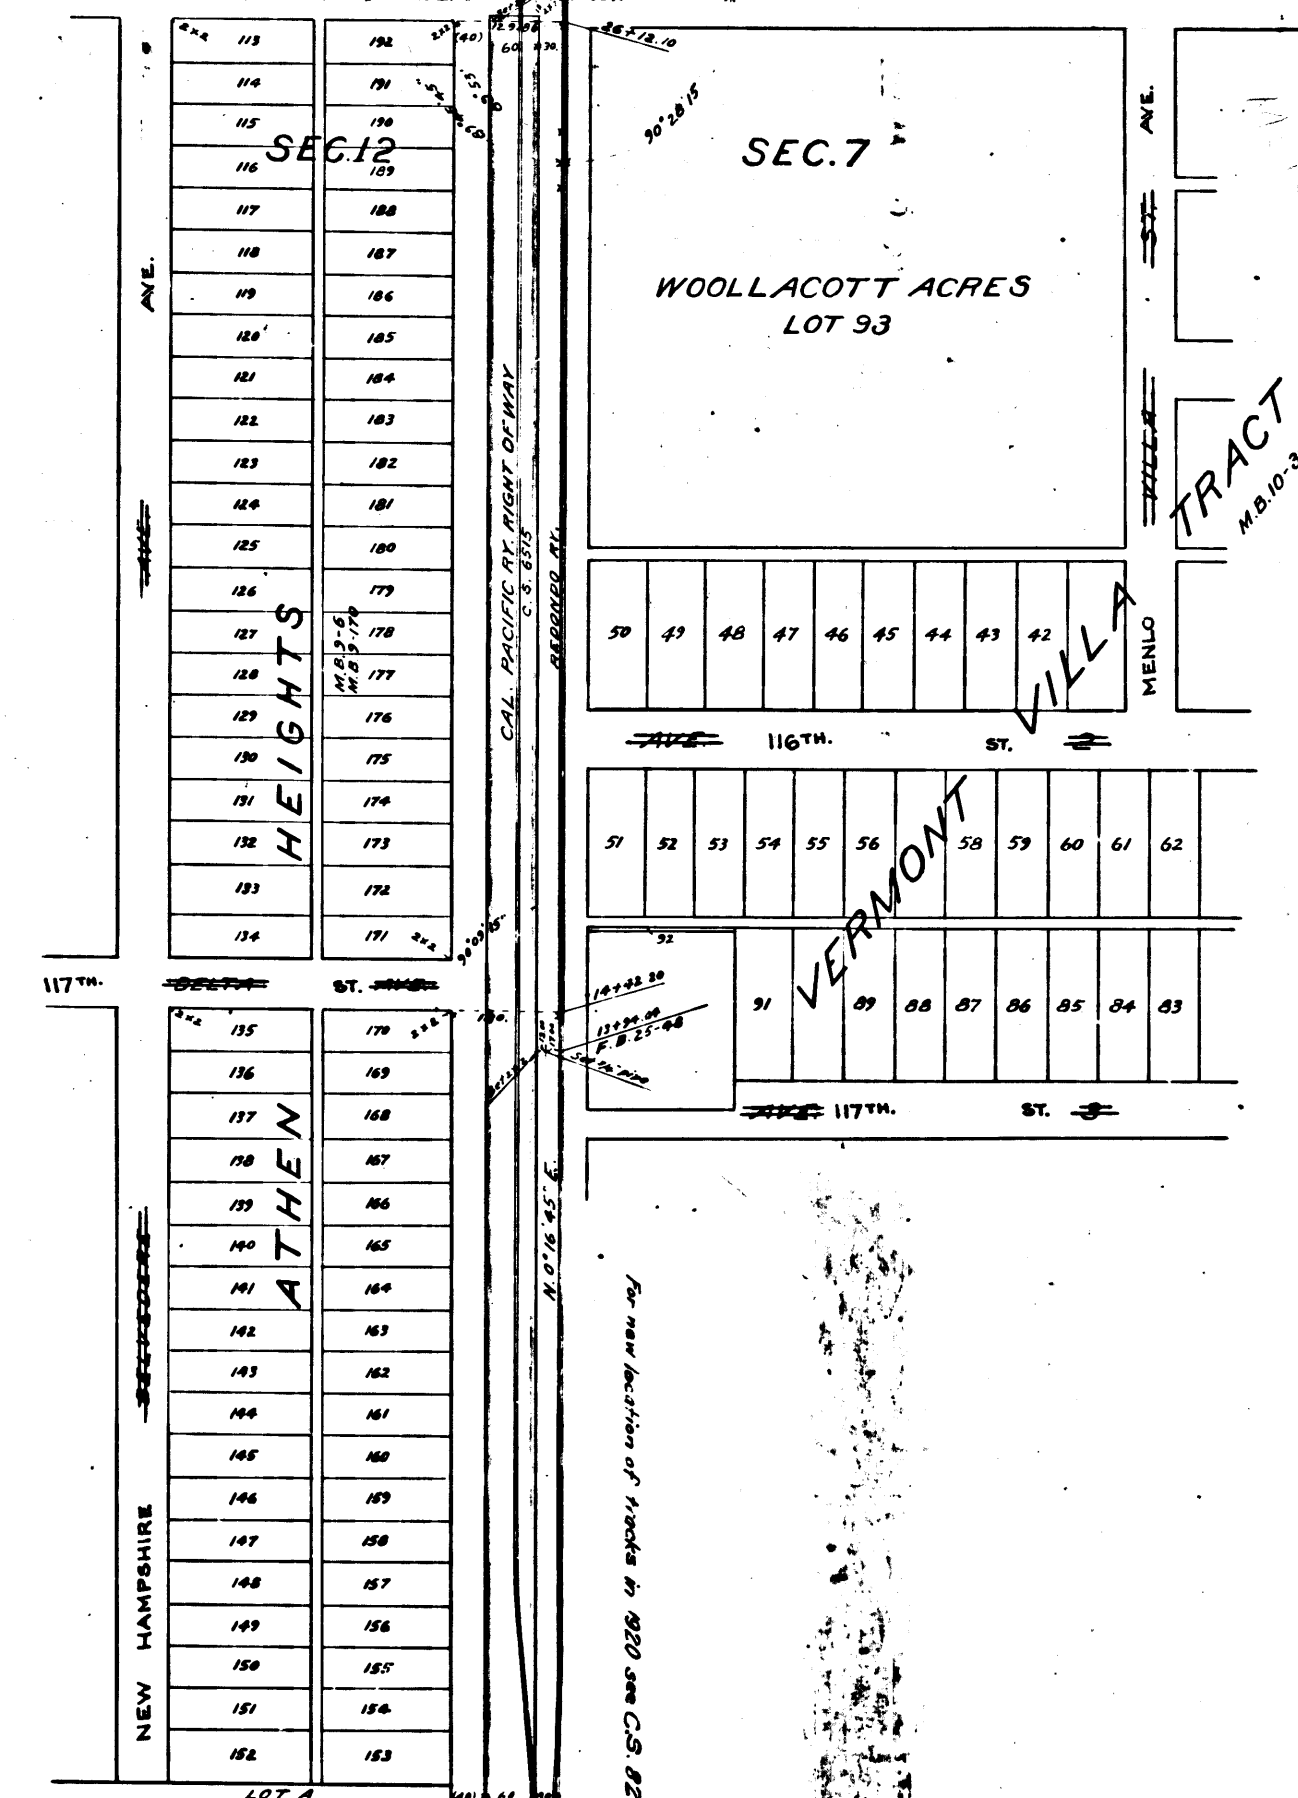

CS 7240
A1 OF A7

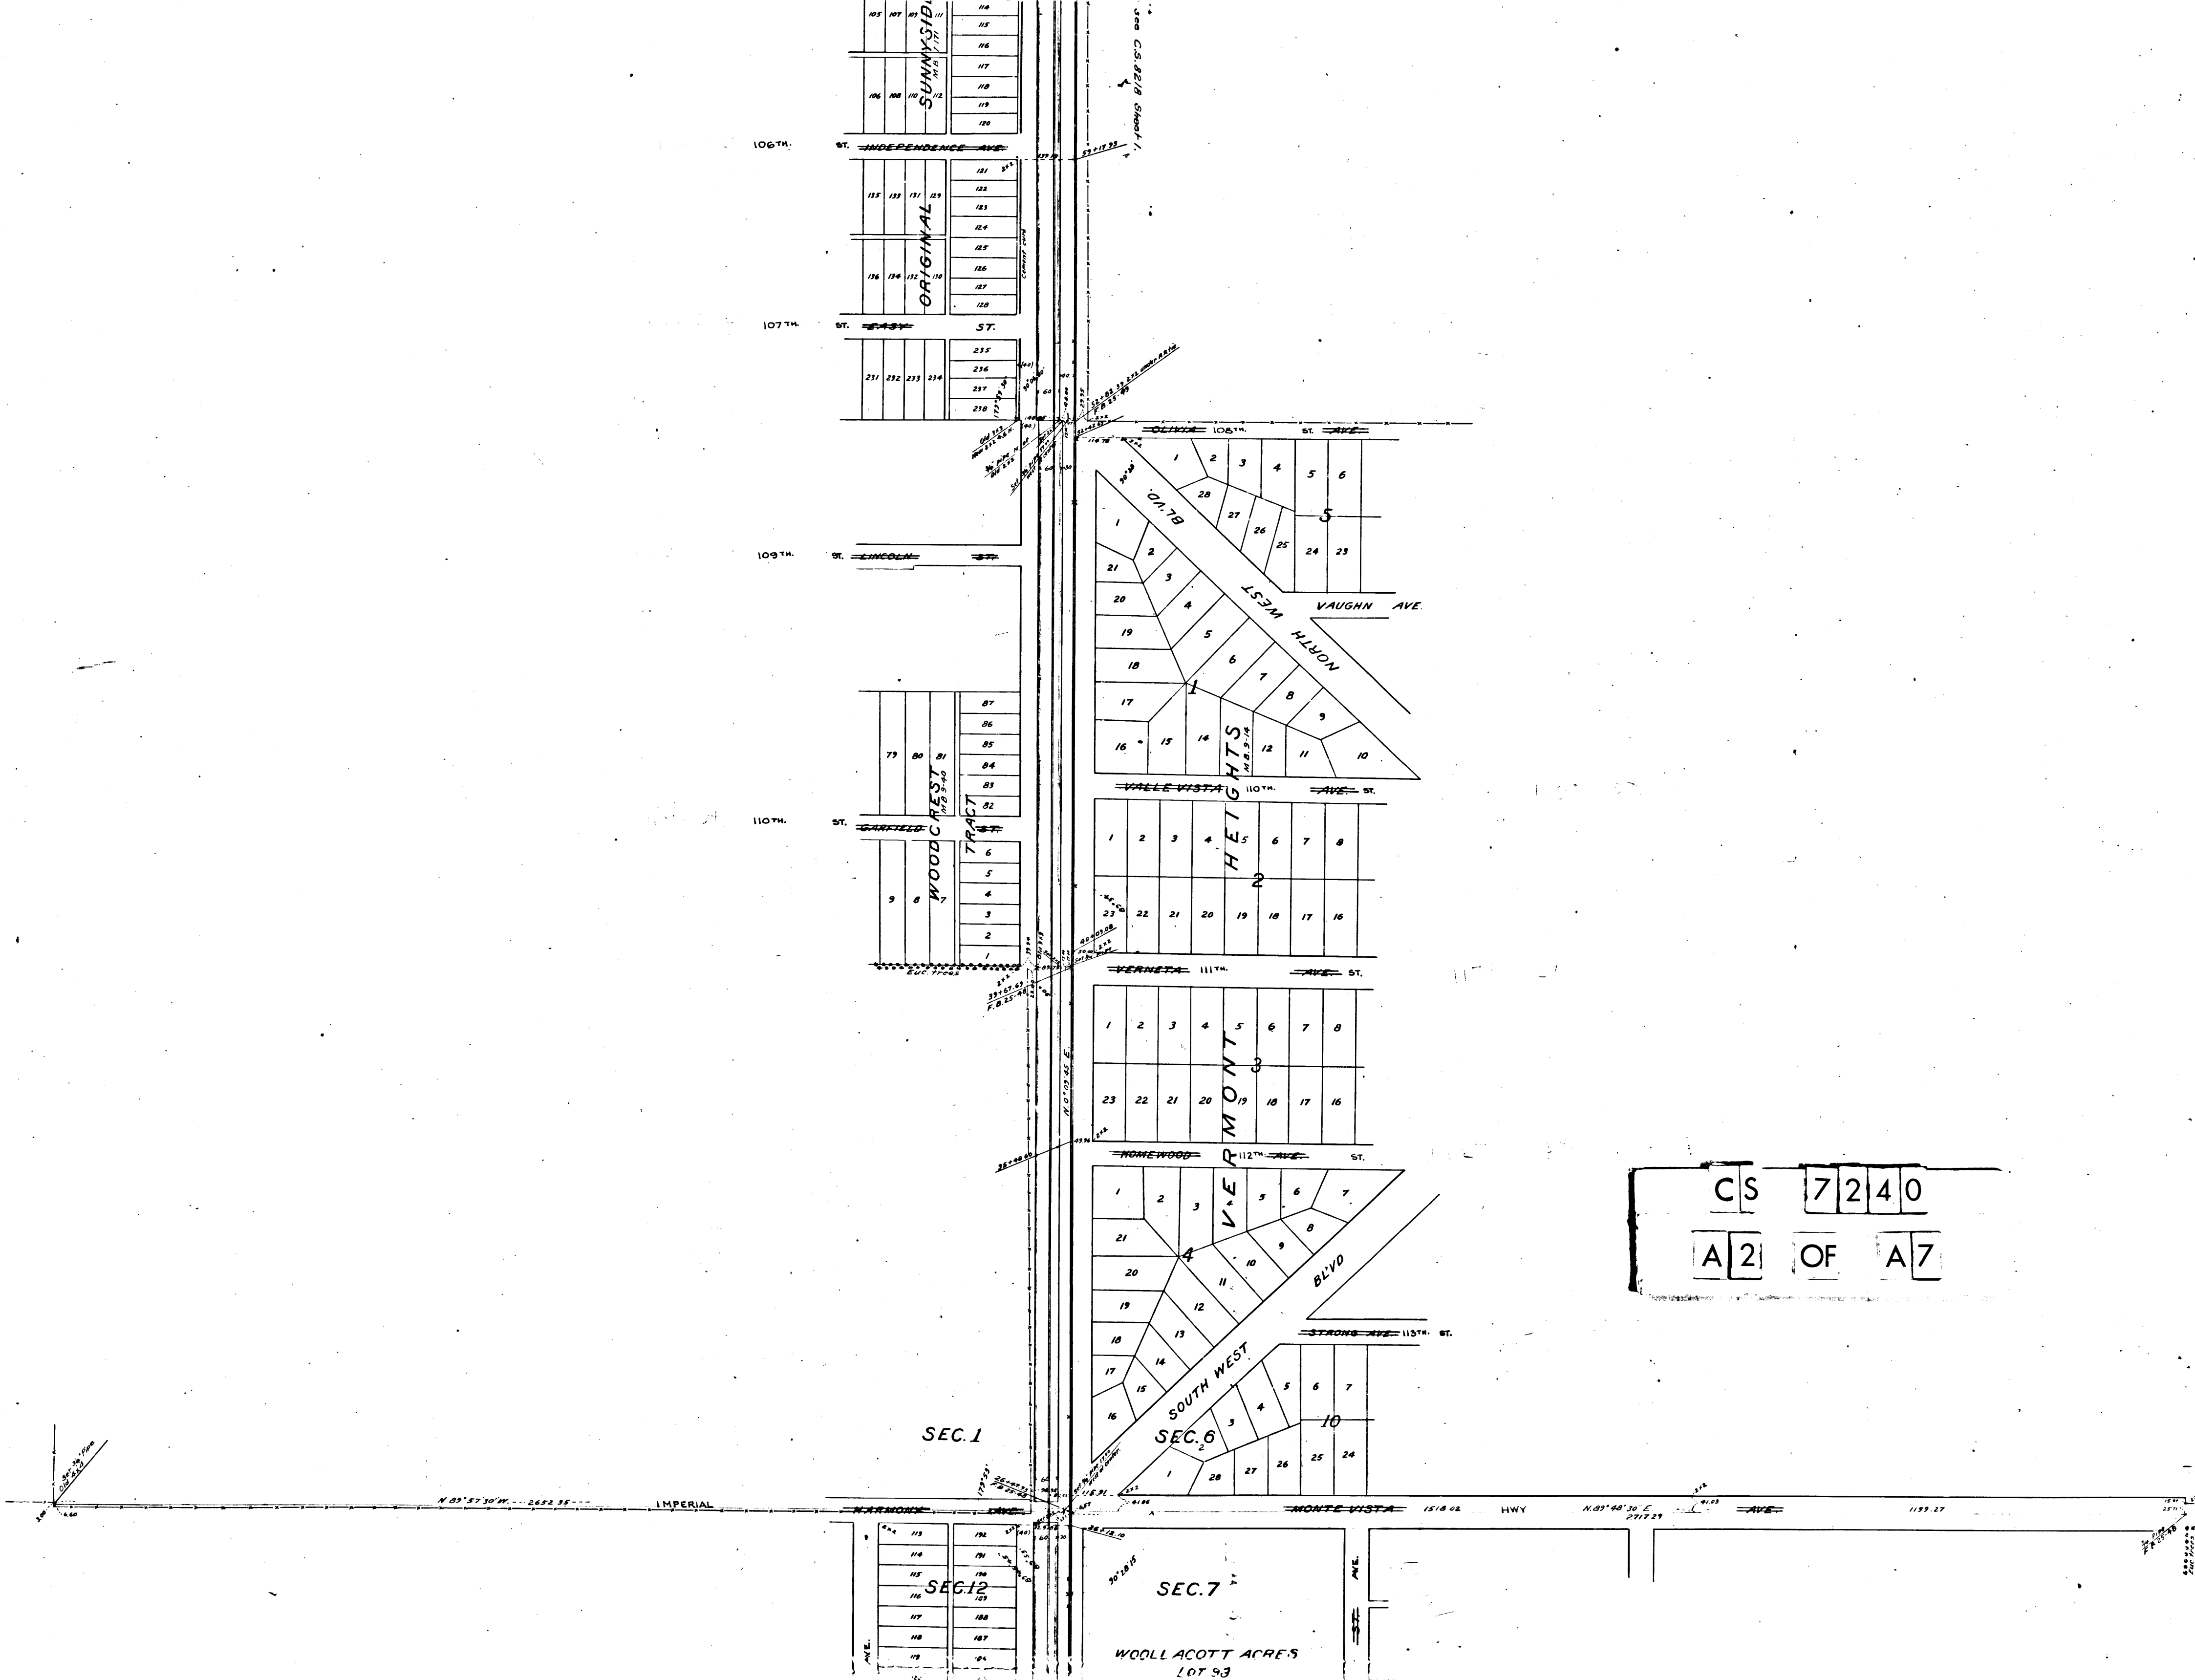

CS 7240
A2 OF A7







SEC. 36

SEC. 31

SEC. 1


SEC. 6




CS 7240
A3 OF A7

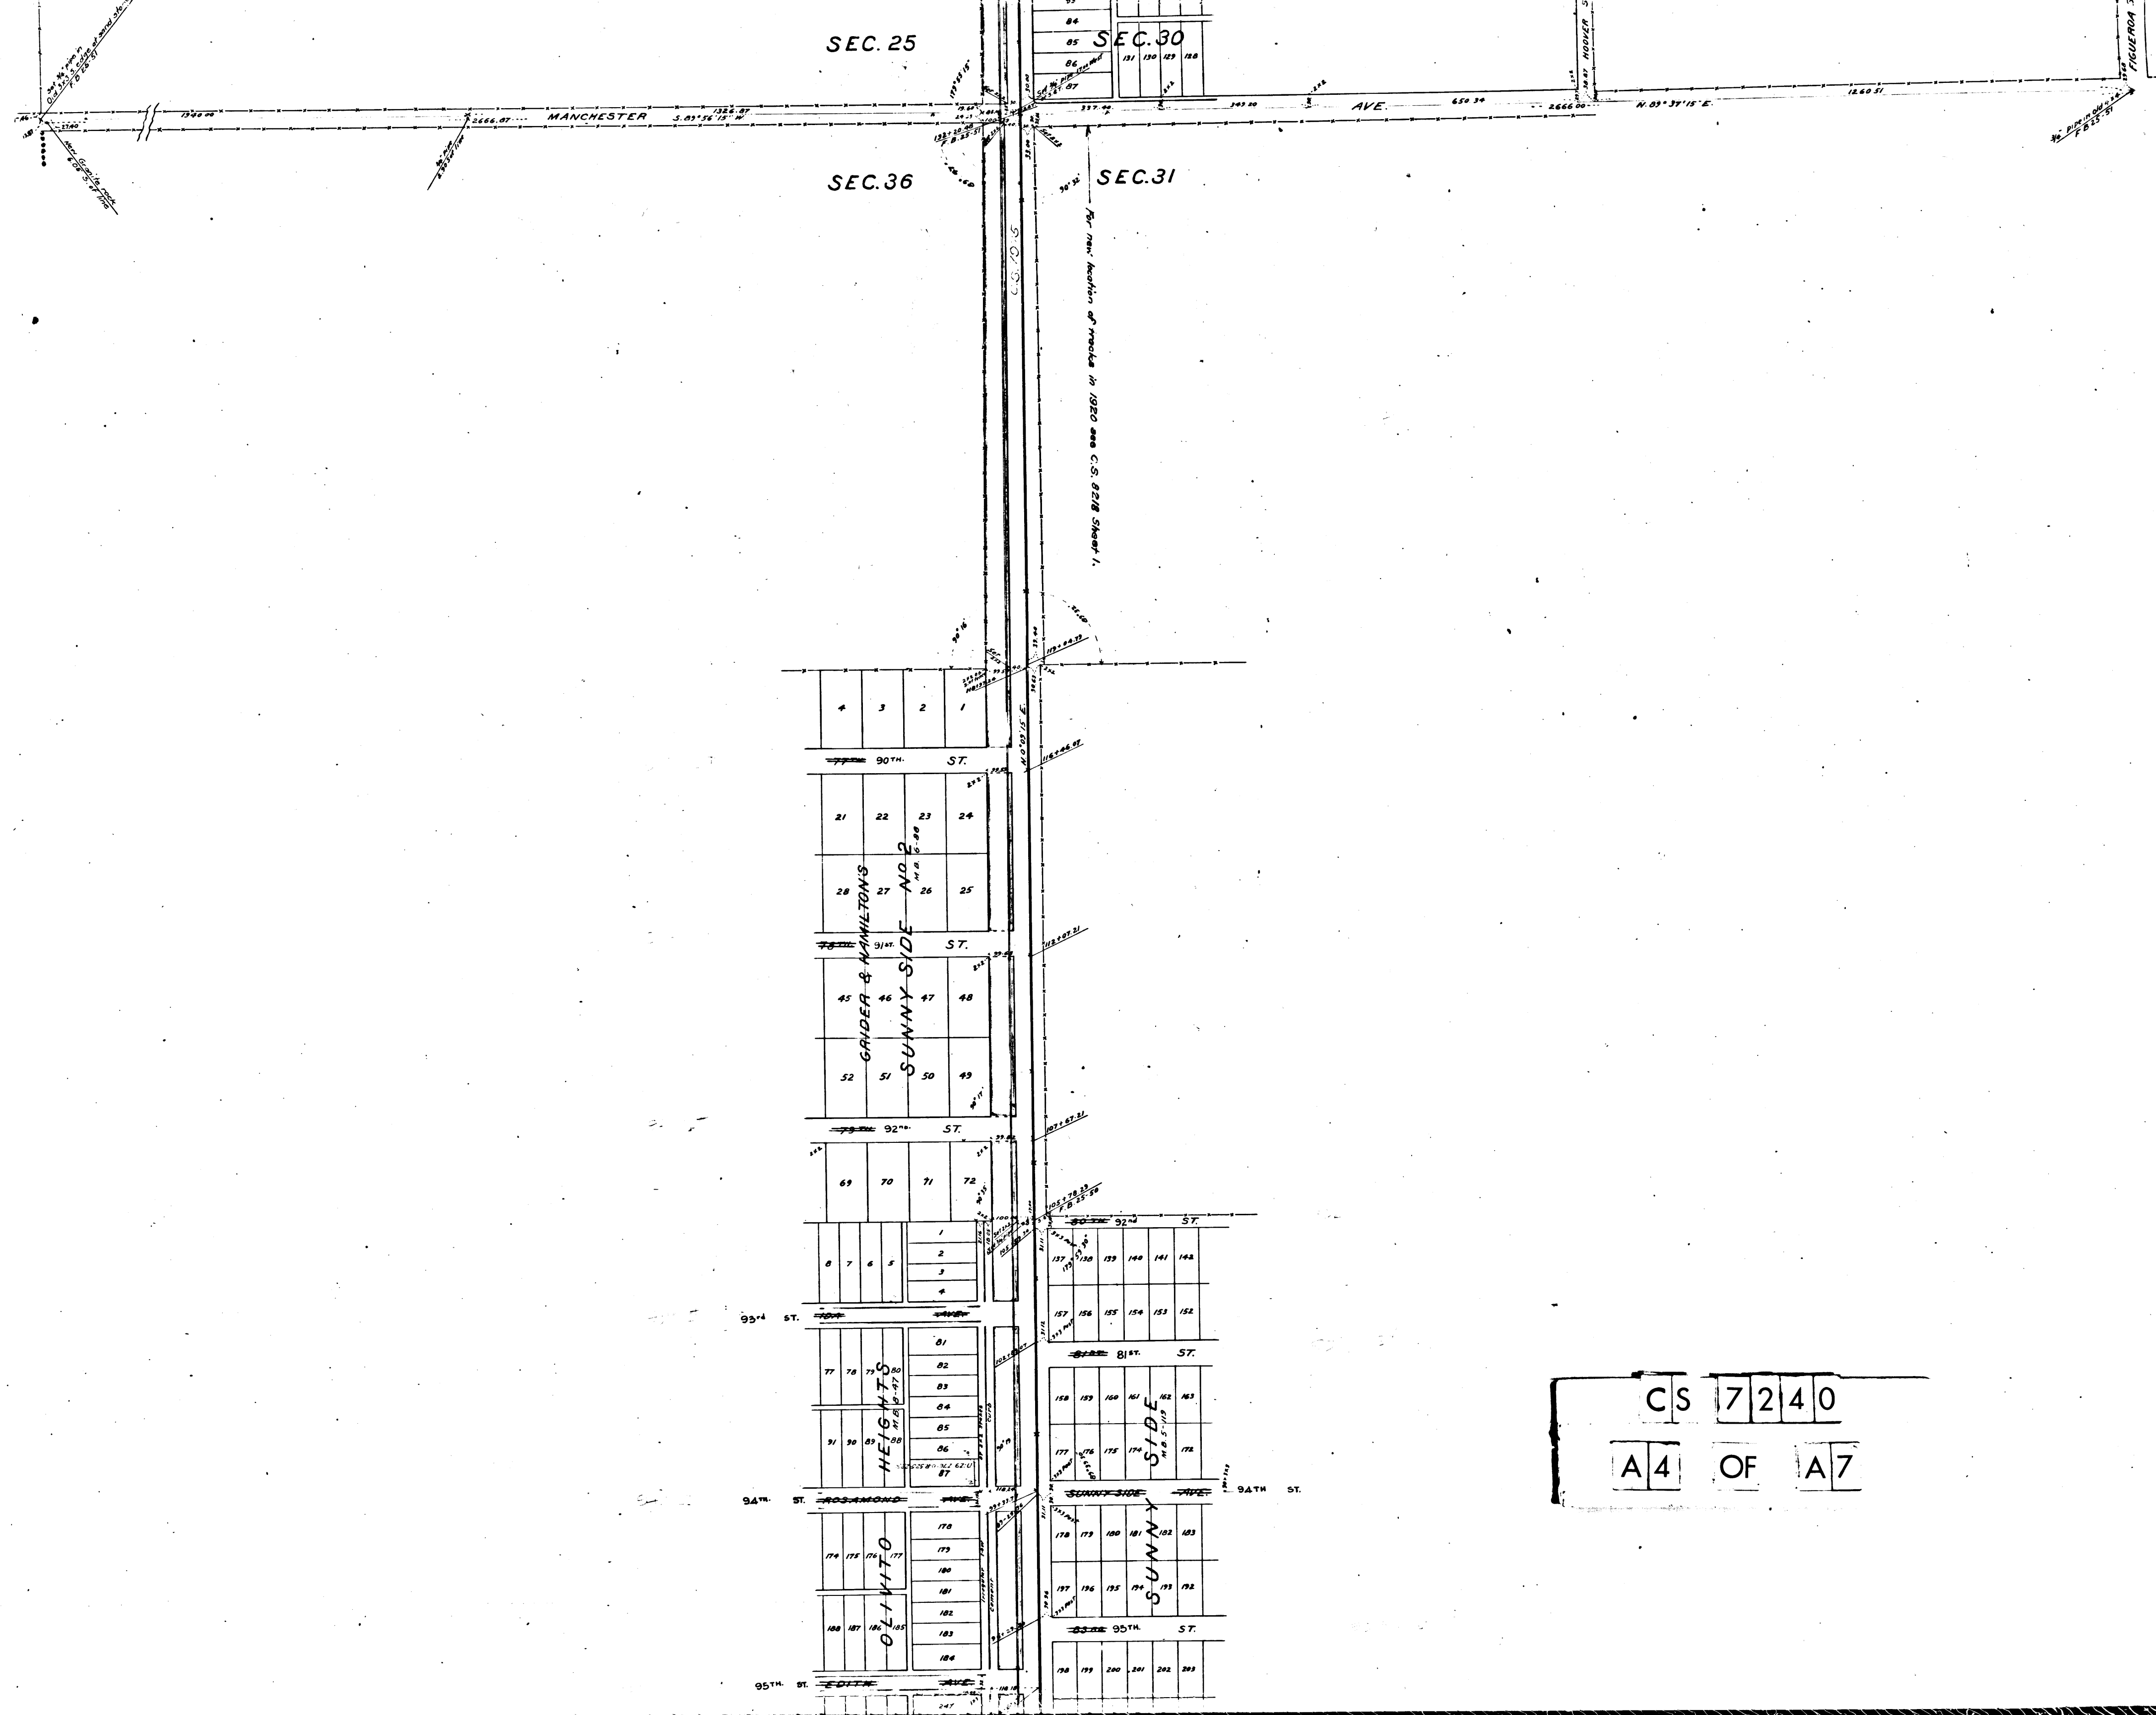

CS 7240
A4 OF A7

MAP OF VERMONT AVENUE

From Slauson Avenue to Howard Summit
Leo V. Youngworth Co. Surveyor


Scale 1 in = 150 feet

April 1906 F.B. 25-48


C.S. 7240

LM. 24


NOTE
Courses are from Solar
Observations taken by J. Thiel

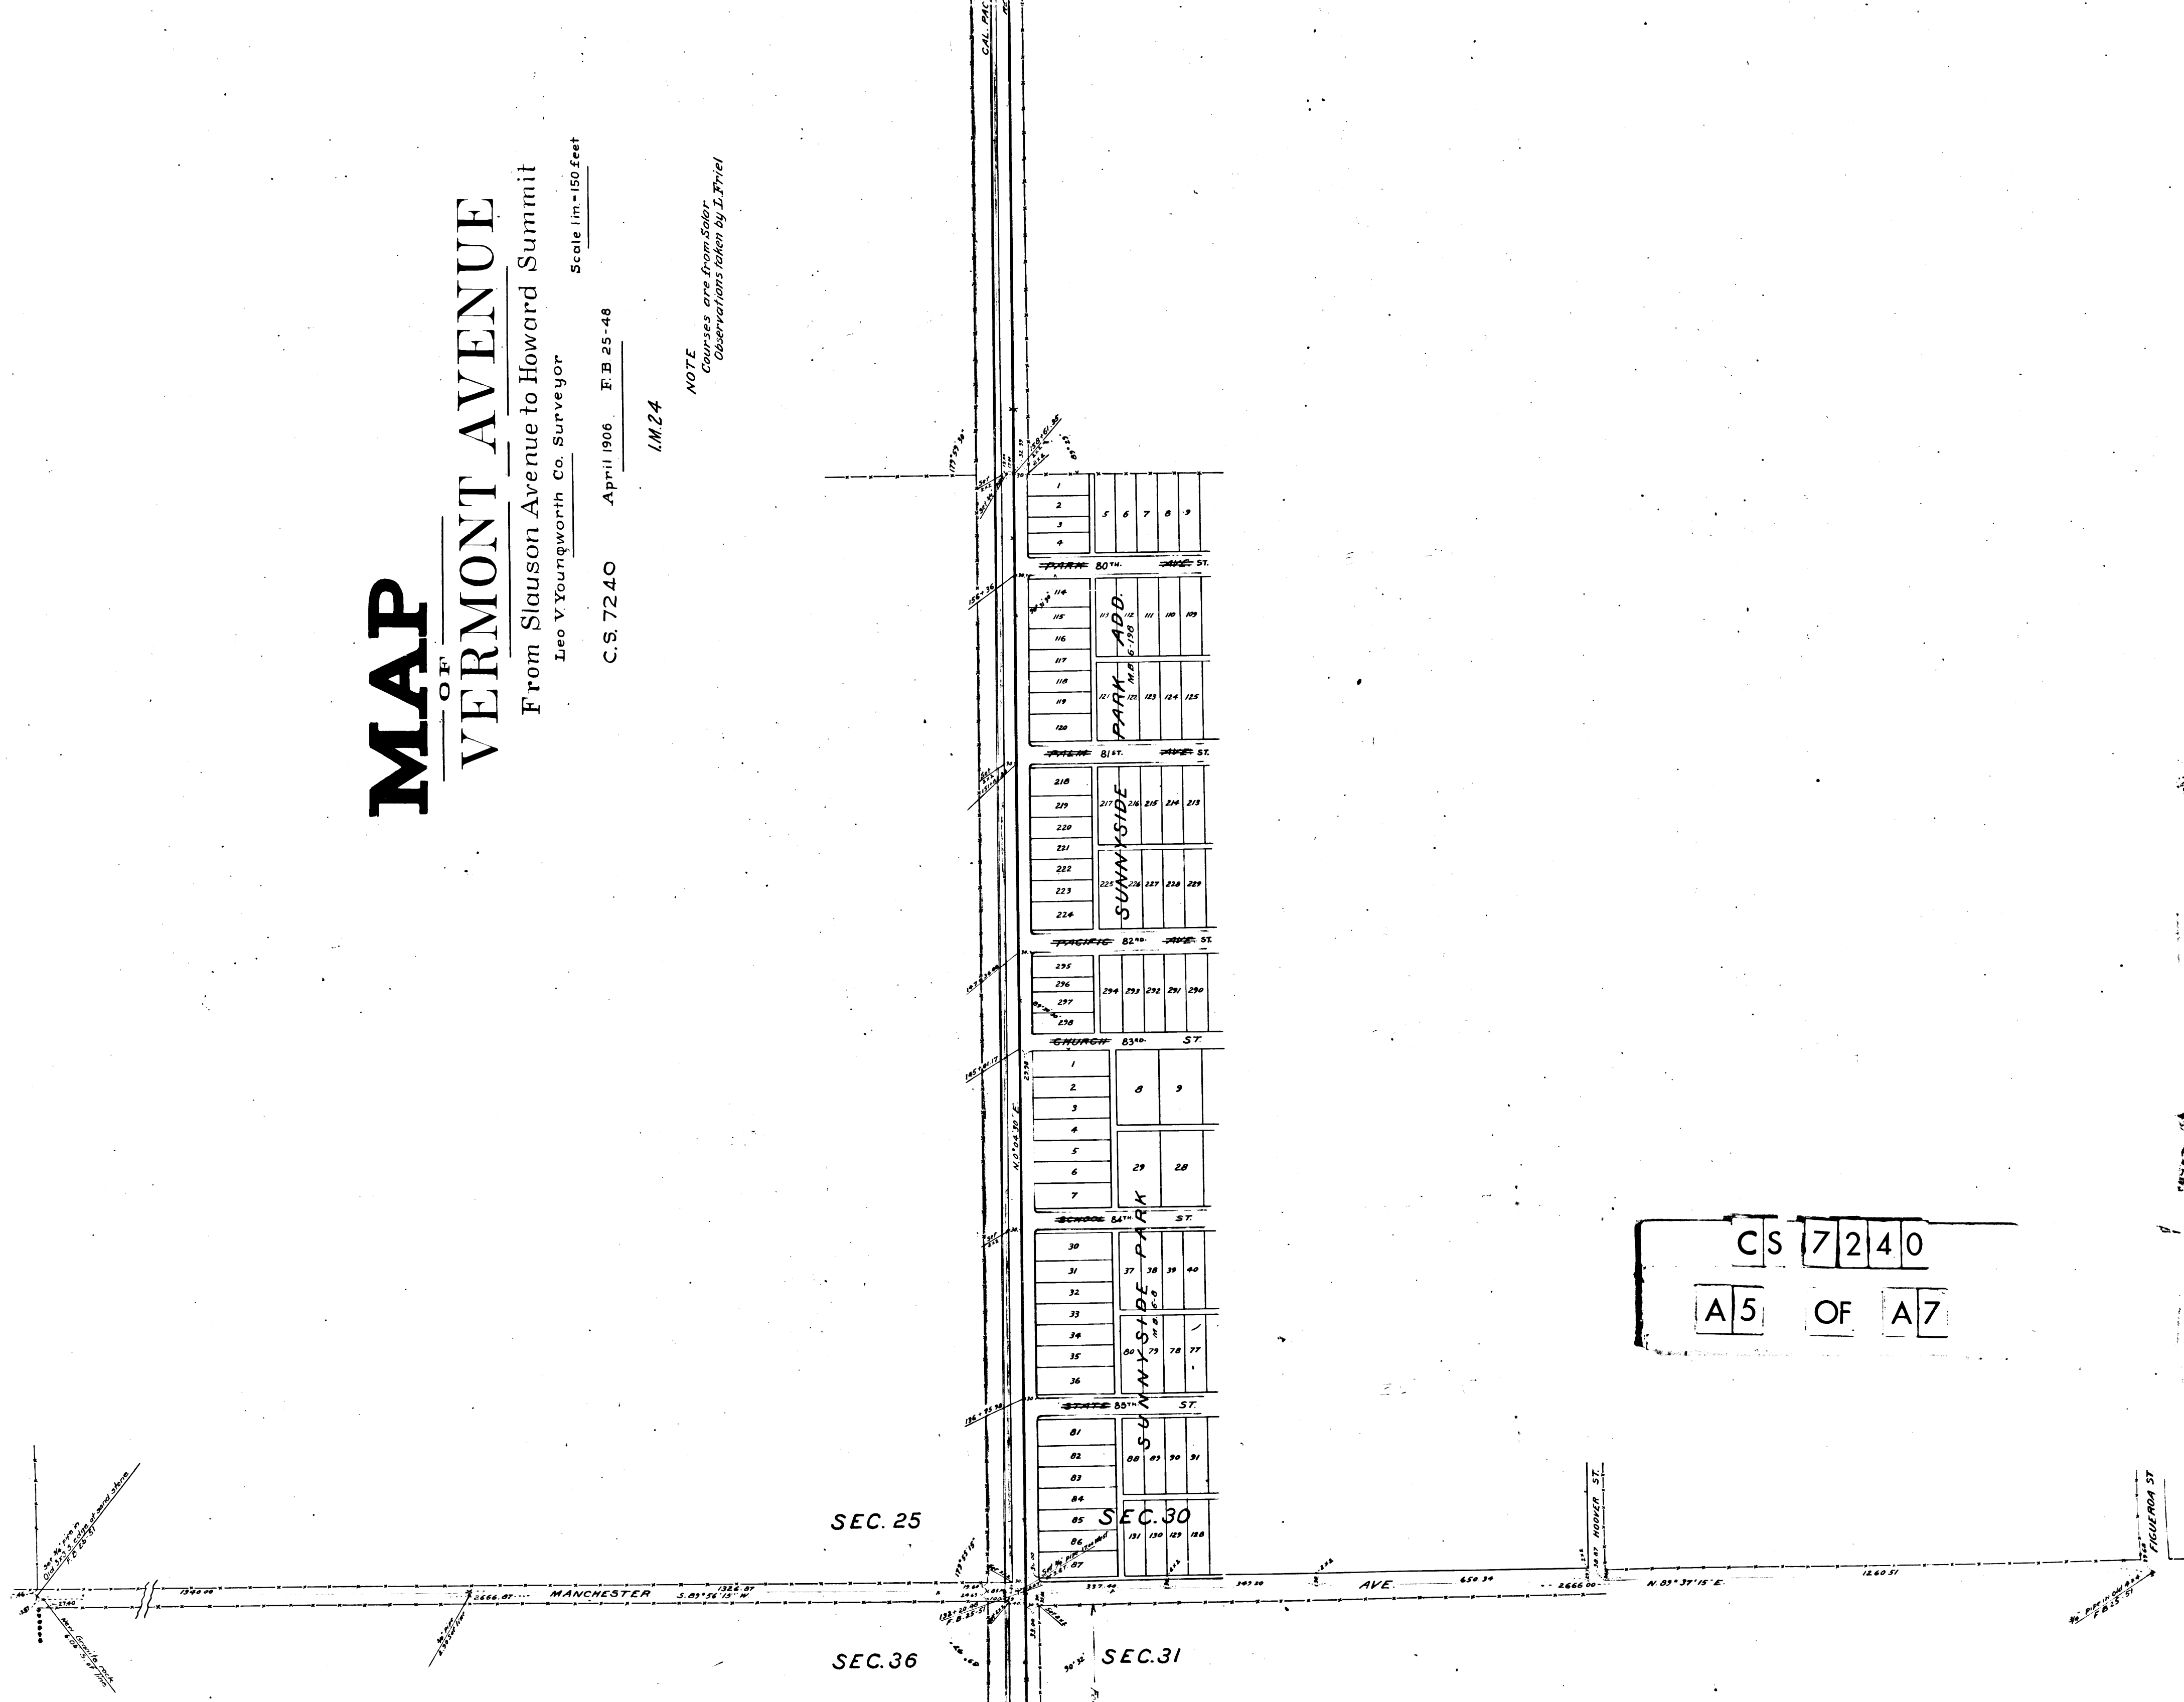

CS 7240
A5 OF A7

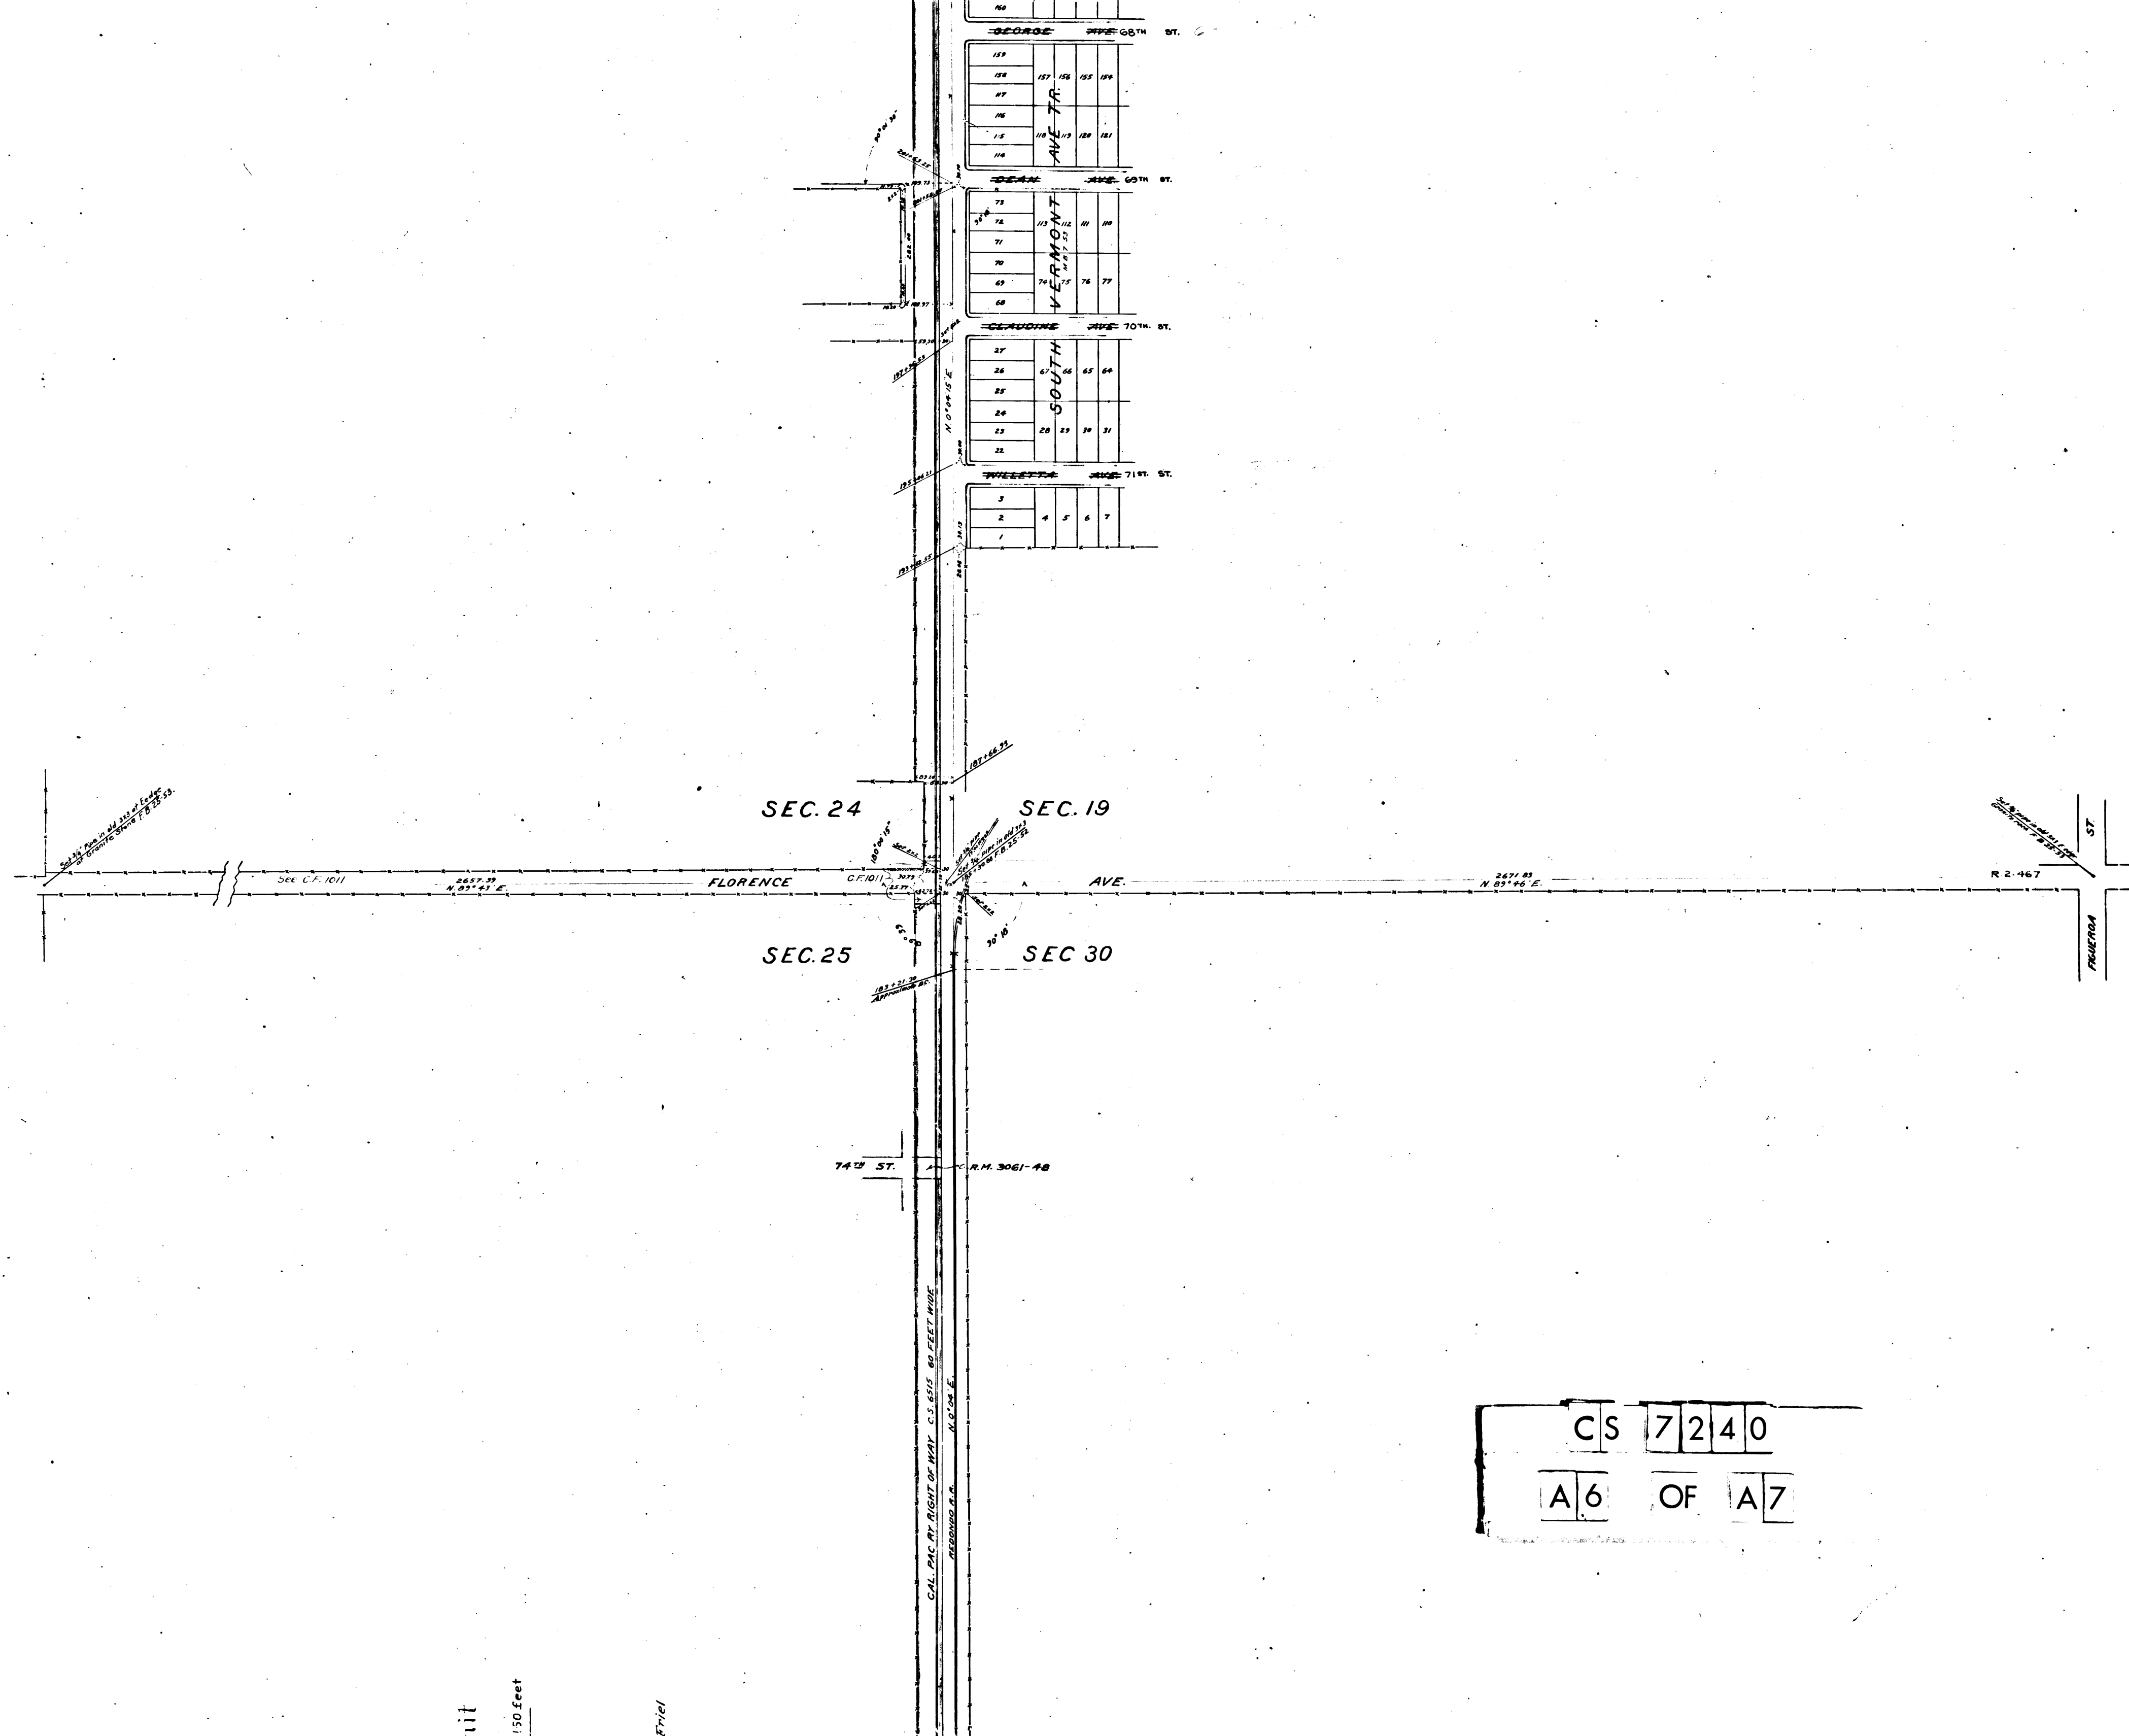

CS 7240
A6 OF A7

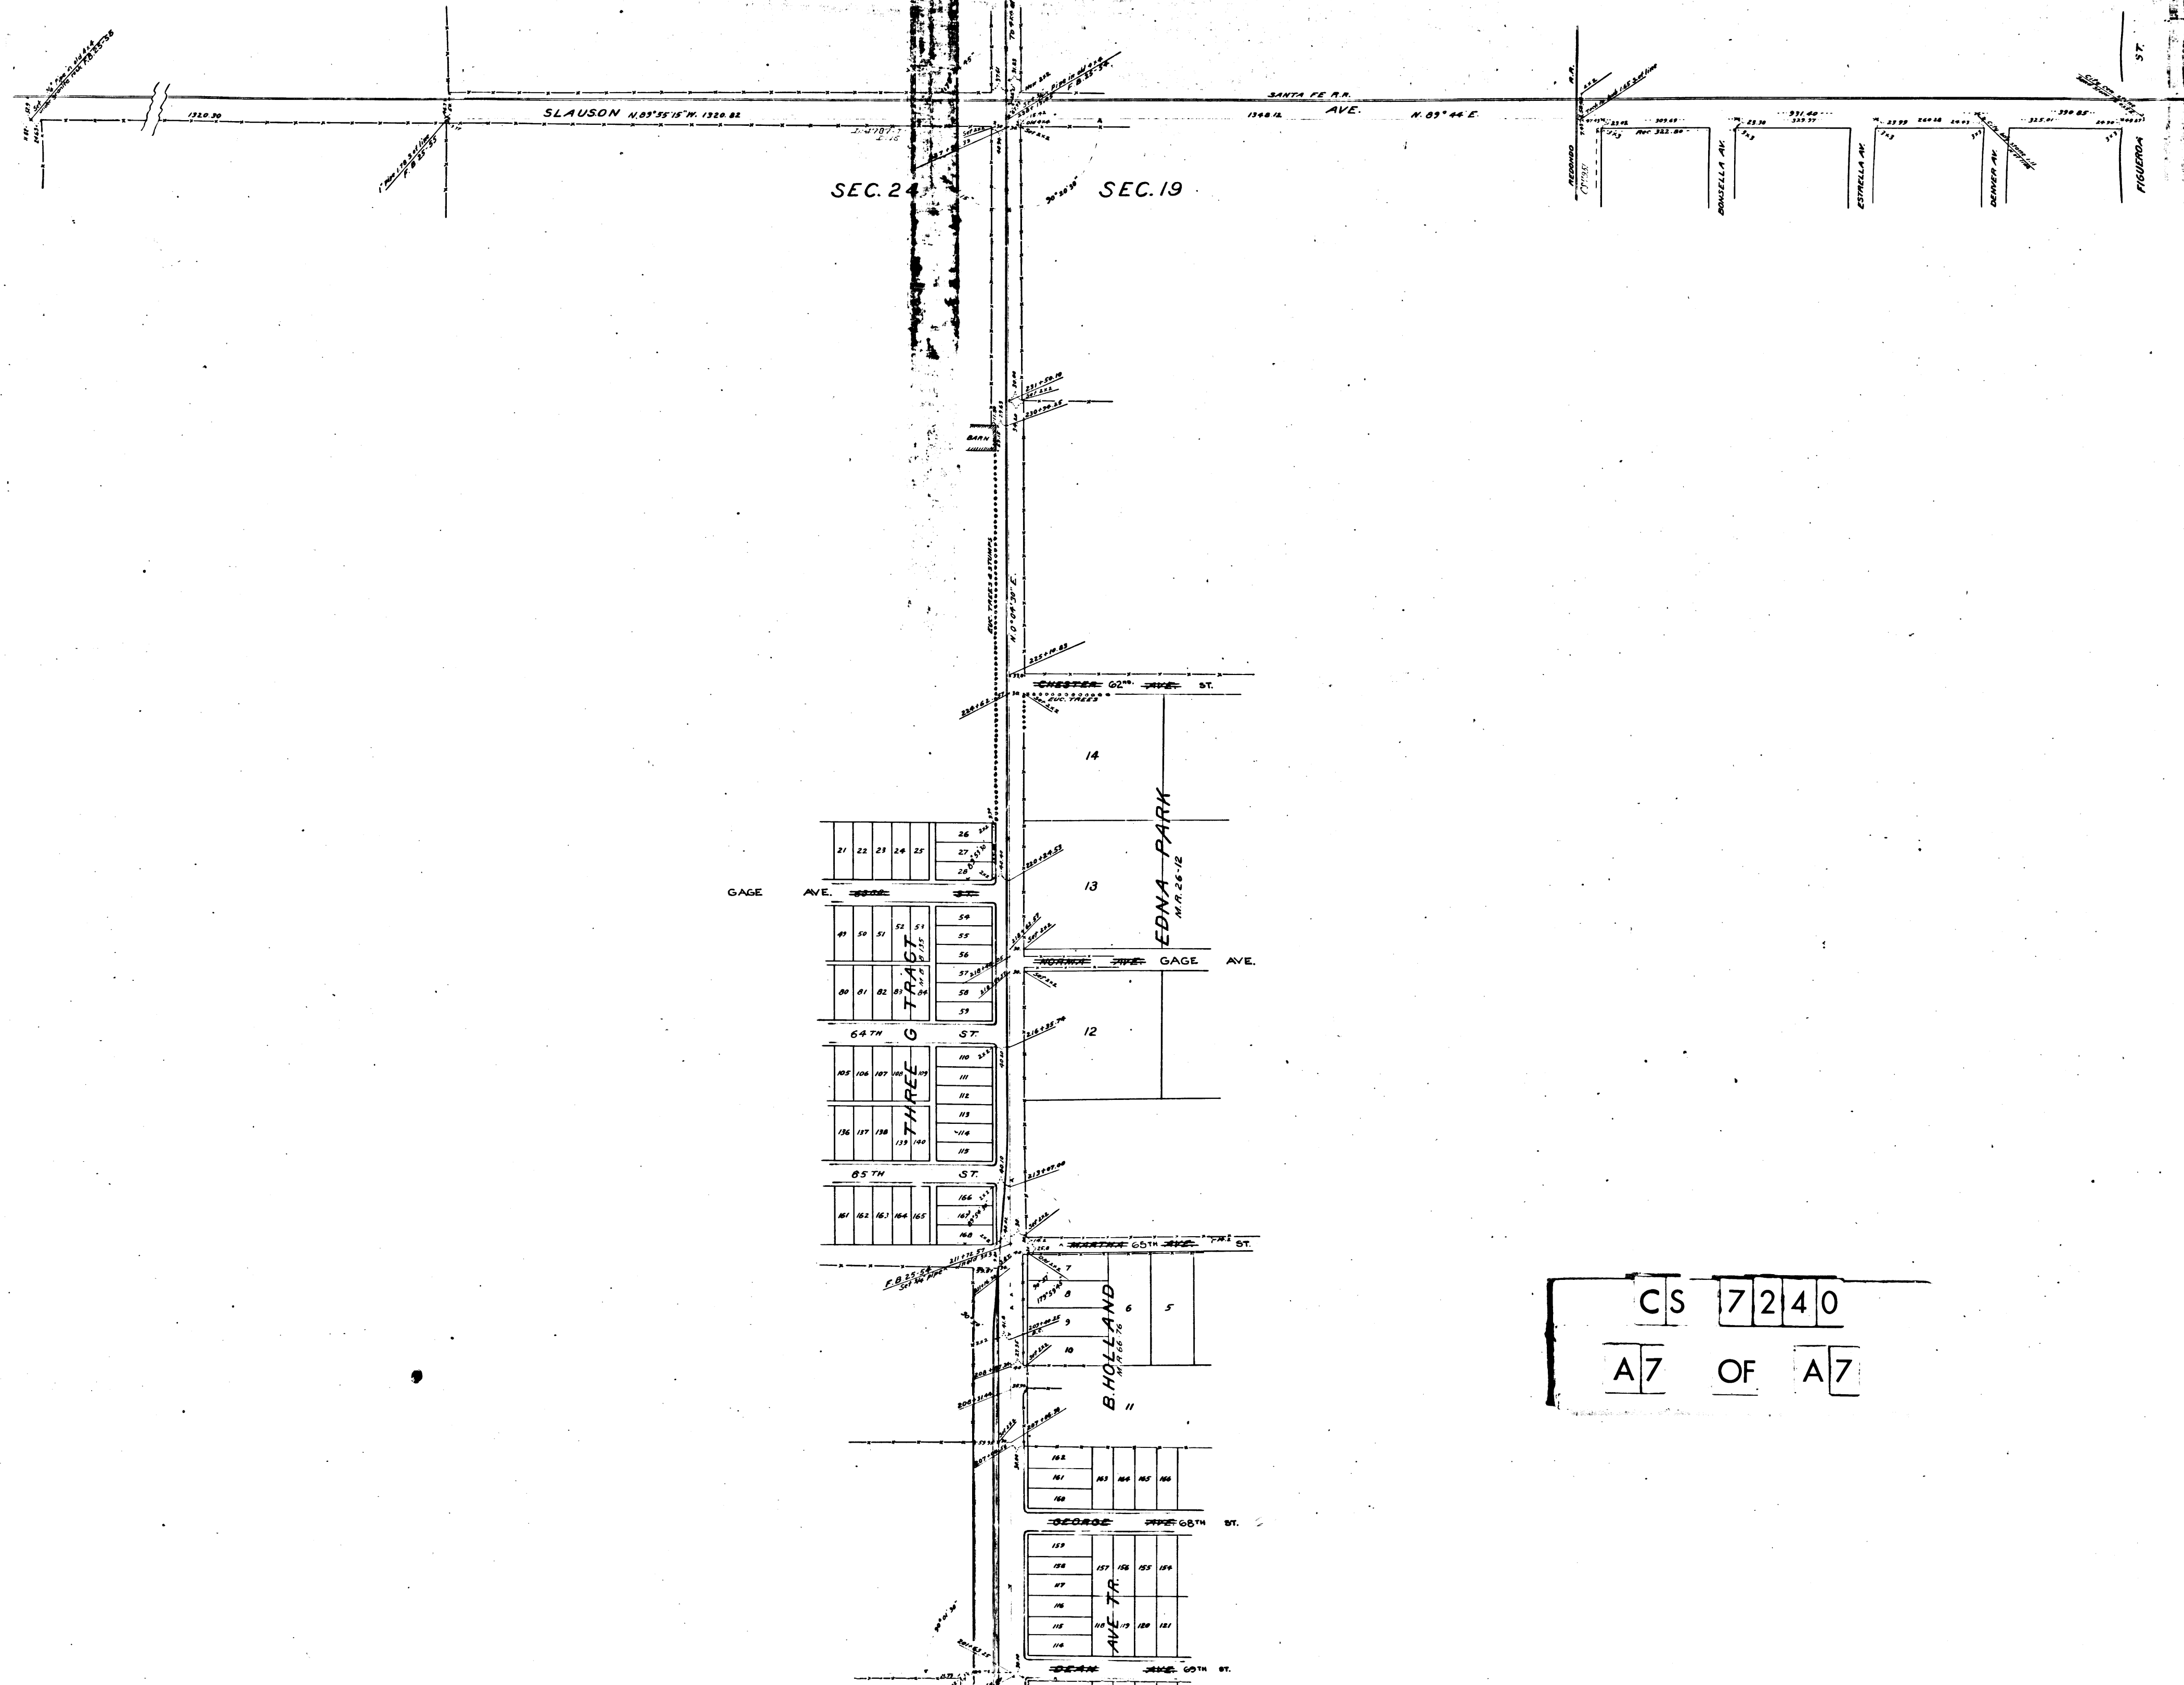

CS 7240
A7 OF A7