FED. ROAD DIST. No.	STATE	FED. AID PROJ. No.	FISCAL YEAR	SHEET No.	TOTAL SHEETS
2	CAL.				

DIST.	COUNTY	ROUTE	SEC.	SHEET No.	TOTAL SHEETS
VII	LA	170	B	3	

S.V. Cortelyou
Dist. Eng. Dist.

Approved ....

Engineer, Surveys and Plans.

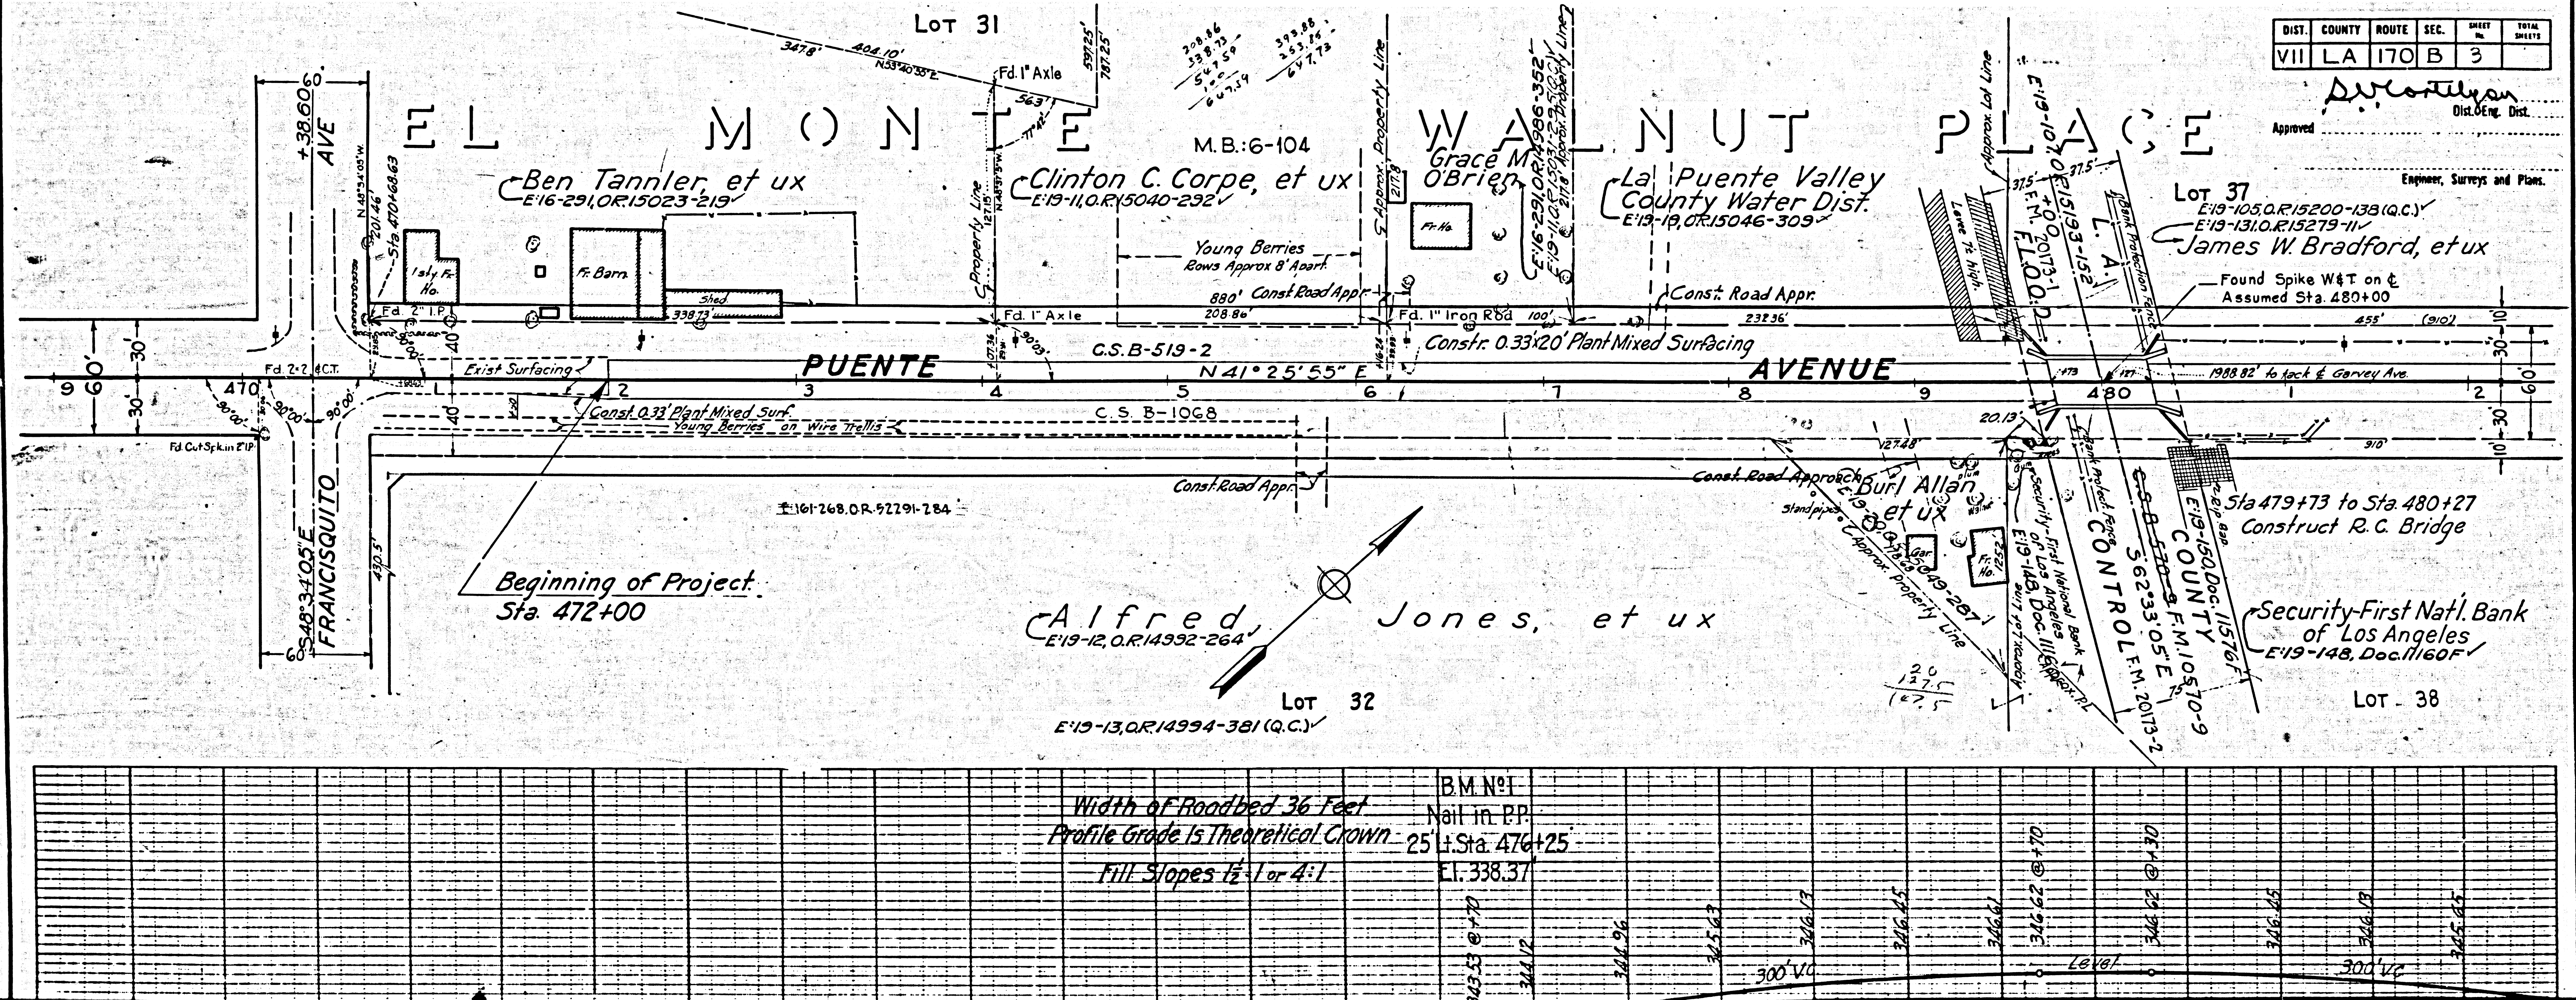

EL MONTE WALNUT PLACE
M.B.:6-104
LOT 31
347.8'
404.10'
N53°40'35"E
Fd. 1" Axle
563'
77°42'
597.25'
787.25'
208.86
338.73
547.59
100
647.59
393.88
253.85
647.73
+38.60
AVE
60'
N 48°34'05"W
201.46'
Sta. 470+68.63
Ben Tannler, et ux
E:16-291, O.R.15023-219
1 sty. Fr. Ho.
Fr. Barn
Shed
338.73'
Fd. 2" I.P.
Property Line
127.15'
N.48°37'5"W.
Clinton C. Corpe, et ux
E:19-11, O.R.15040-292
Young Berries
Rows Approx 8' Apart
880' Const. Road Appr.
208.86'
Fd. 1" Axle
Approx. Property Line
217.8'
Grace M. O'Brien
Fr. Ho.
E:16-291, O.R.14986-352
E:19-11, O.R.15031-23 (Q.C.)
217.8' Approx. Property Line
Fd. 1" Iron Rod
100'
La Puente Valley County Water Dist.
E:19-19, O.R.15046-309
Const. Road Appr.
232.36'
Constr. 0.33'x20' Plant Mixed Surfacing
Approx. Lot Line
Levee 7± high
37.5'
37.5'
E:19-107, O.R.15193-152
+00
F.M. 20173-1
F.L.O.O.D.
L.A.
Bank Protection Fence
LOT 37
E:19-105, O.R.15200-138 (Q.C.)
E:19-131, O.R.15279-11
James W. Bradford, et ux
Found Spike W&T on ℄
Assumed Sta. 480+00
455'
(910')
10
30
60
30
10
Fd. 2-2 ℄ C.T.
9
60'
30
30
470
90°00'
90°00'
90°00'
90°00'
Fd. Cut Spk. in 2" I.P.
40
40
Exist Surfacing
2
3
4
5
6
7
8
9
480
1
2
PUENTE AVENUE
C.S.B-519-2
N 41°25'55" E
90°03'
107.36
116.24
C.S.B-1068
Const. 0.33' Plant Mixed Surf.
Young Berries on Wire Trellis
Const. Road Appr.
Const. Road Approach
127.48'
20.13'
473
127
1988.82' to Jack ℄ Garvey Ave.
910'
E:161-268, O.R.52291-284
S48°34'05"E
FRANCISQUITO
60
430.5'
Beginning of Project
Sta. 472+00
Alfred, Jones, et ux
E:19-12, O.R.14992-264
LOT 32
E:19-13, O.R.14994-381 (Q.C.)
Burl Allan et ux
E:19-20, O.R.15049-287
Standpipes
Approx. Property Line
Gar.
Fr. Ho.
20
127.5
147.5
Approx. Lot Line
Security-First National Bank of Los Angeles
E:19-148, Doc. 11160F
Approx. P.L.
Bank Protect. Fence
CONTROL
S62°33'05"E
F.M. 20173-2
C.S.B-570-9
COUNTY
E:19-150, Doc. 11576F
F.M. 10570-9
75
Rip Rap
Sta 479+73 to Sta. 480+27
Construct R.C. Bridge
Security-First Nat'l. Bank of Los Angeles
E:19-148, Doc. 11160F
LOT 38
Width of Roadbed 36 Feet
Profile Grade Is Theoretical Crown
Fill Slopes 1½:1 or 4:1
B.M. No 1
Nail in P.P.
25' Lt. Sta. 476+25
El. 338.37
343.53 @ +70
344.12
344.96
345.63
346.13
346.45
346.61
346.62 @ +70
346.62 @ +30
346.45
346.13
345.65
300' V.C.
Level
300' V.C.

F.M. 11269

A1 OF A2

FED. ROAD DIST. No.	STATE	FED. AID PROJ. No.	FISCAL YEAR	SHEET No.	TOTAL SHEETS
2	CAL.				

DIST.	COUNTY	ROUTE	SEC.	SHEET No.	TOTAL SHEETS
VII	L A	170	B	4	

D.V. Costelyou
Dist. Eng. Dist.
Approved

Engineer, Surveys and Plans.

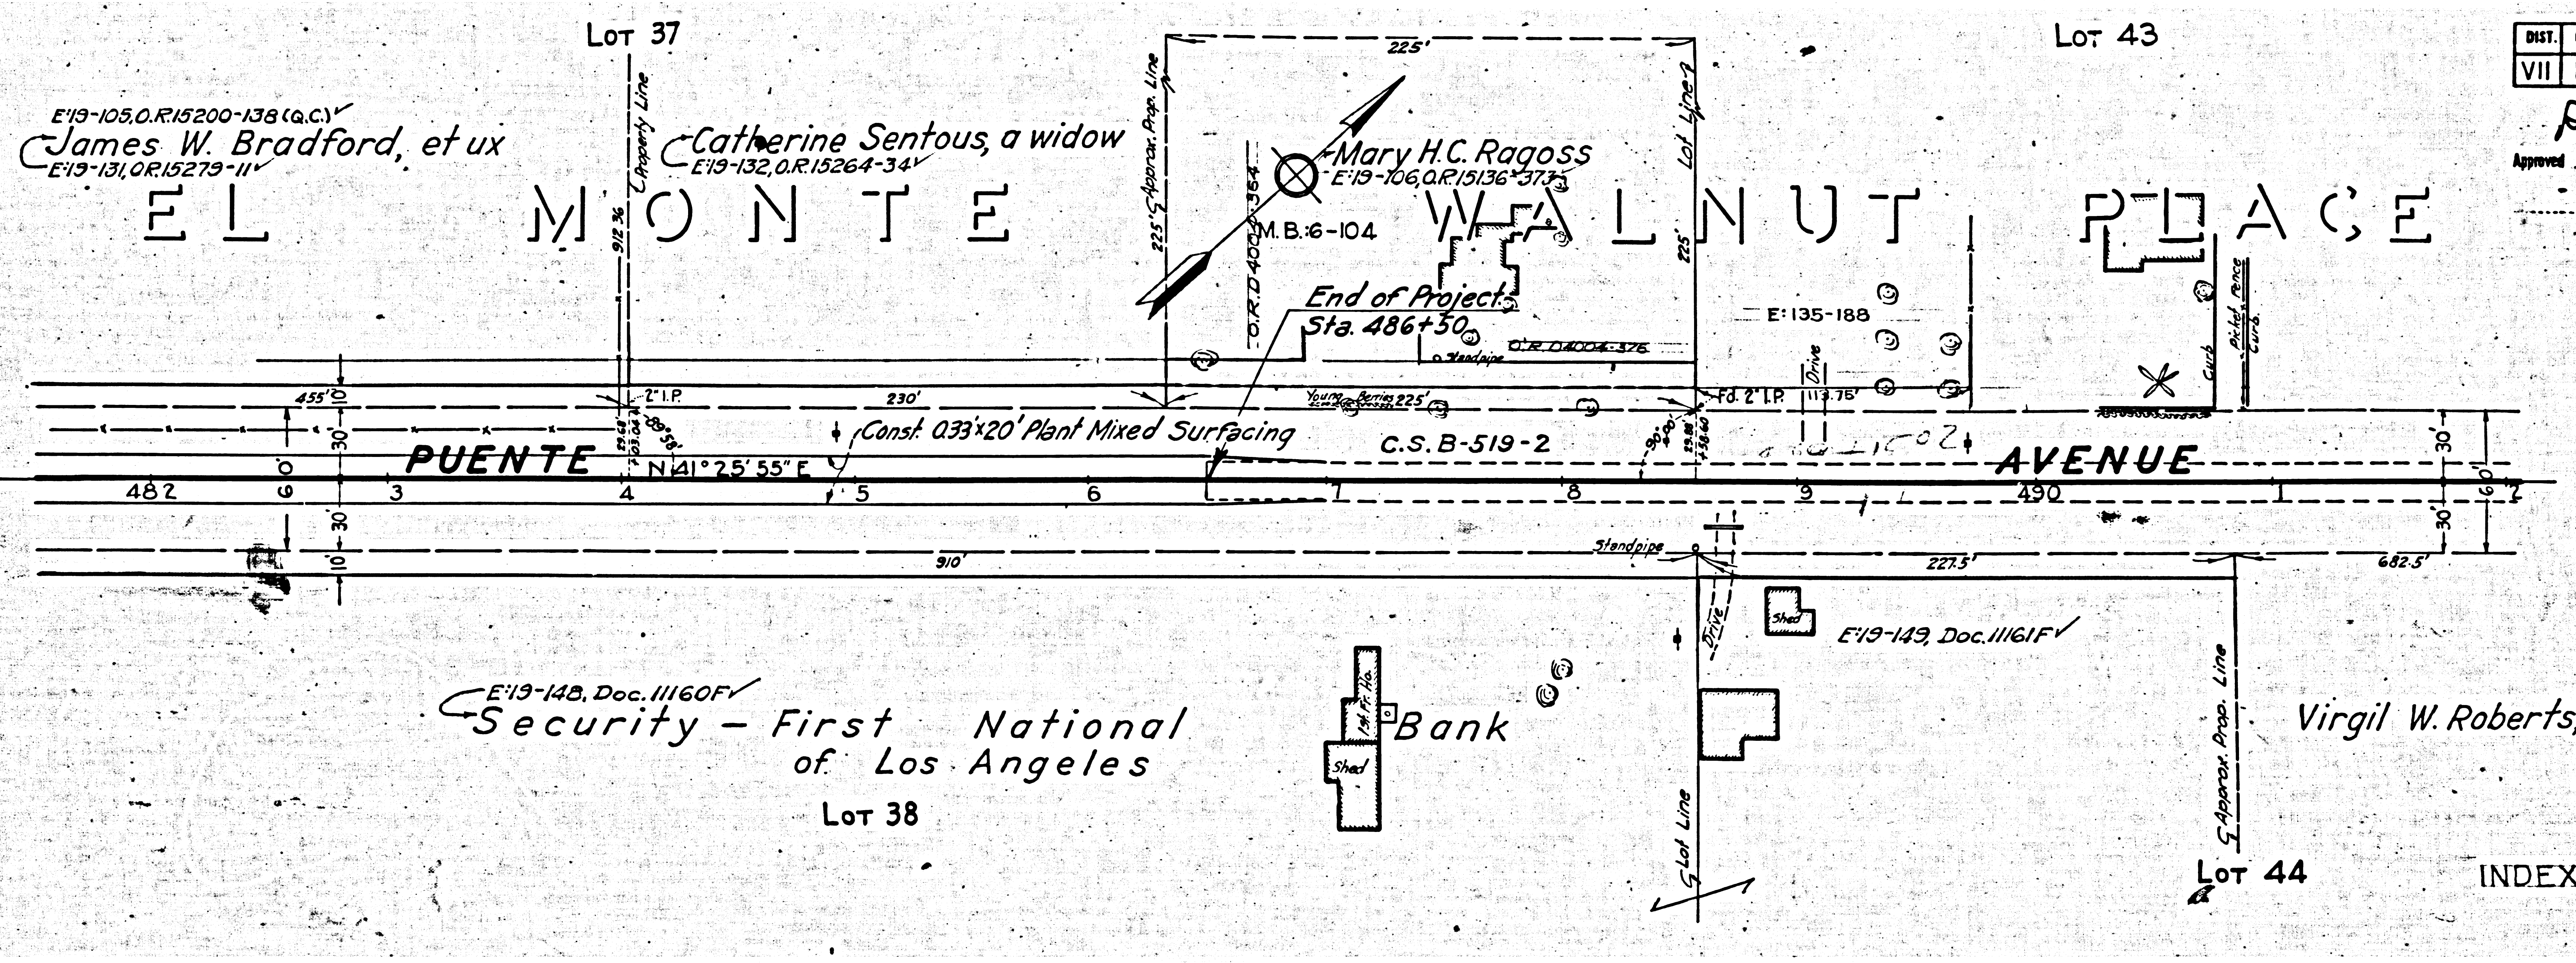
Lot 37
E'19-105, O.R.15200-138 (Q.C.)✓
James W. Bradford, et ux
E'19-131, O.R.15279-11✓
EL MONTE WALNUT PLACE
Property Line
912.36
Catherine Sentous, a widow
E'19-132, O.R.15264-34✓
Approx. Prop. Line
225'
O.R.D 4004-364
M.B. 6-104
Mary H.C. Ragoss
E'19-106, O.R.15136-373
Lot Line
225'
End of Project
Sta. 486+50
O.R.D 4004-376
Standpipe
Lot 43
E'135-188
Drive
113.75'
Fd. 2" I.P.
Curb
Picket Fence
Curb
455'
10
30
60'
30
10
2" I.P.
29.68'
103.04'
89°58'
230'
Young Berries 225'
Const. 0.33'x20' Plant Mixed Surfacing
C.S. B-519-2
PUENTE
N 41°25'55" E
AVENUE
482
3
4
5
6
7
8
9
490
1
2
30'
60'
30'
910'
Standpipe
227.5'
682.5'
Drive
Shed
E'19-149, Doc. 11161F✓
E'19-148, Doc. 11160F✓
Security - First National
of Los Angeles
Bank
1st Fr. Ho.
Shed
Lot 38
Lot Line
Approx. Prop. Line
Virgil W. Roberts, et ux
Lot 44

INDEX 46

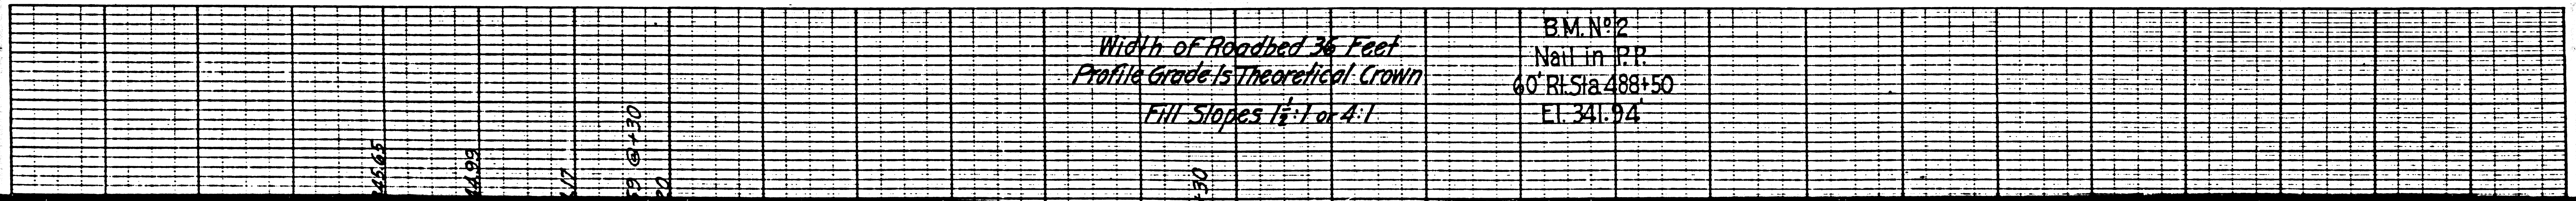
45.65
44.99
.17
59
6+30
20
+30

Width of Roadbed 36 Feet
Profile Grade Is Theoretical Crown
Fill Slopes $1\frac{1}{2}:1$ or 4:1

B.M. No. 2
Nail in P.P.
60' Rt. Sta. 488+50
El. 341.94

F.M. 11269
A2 OF A2