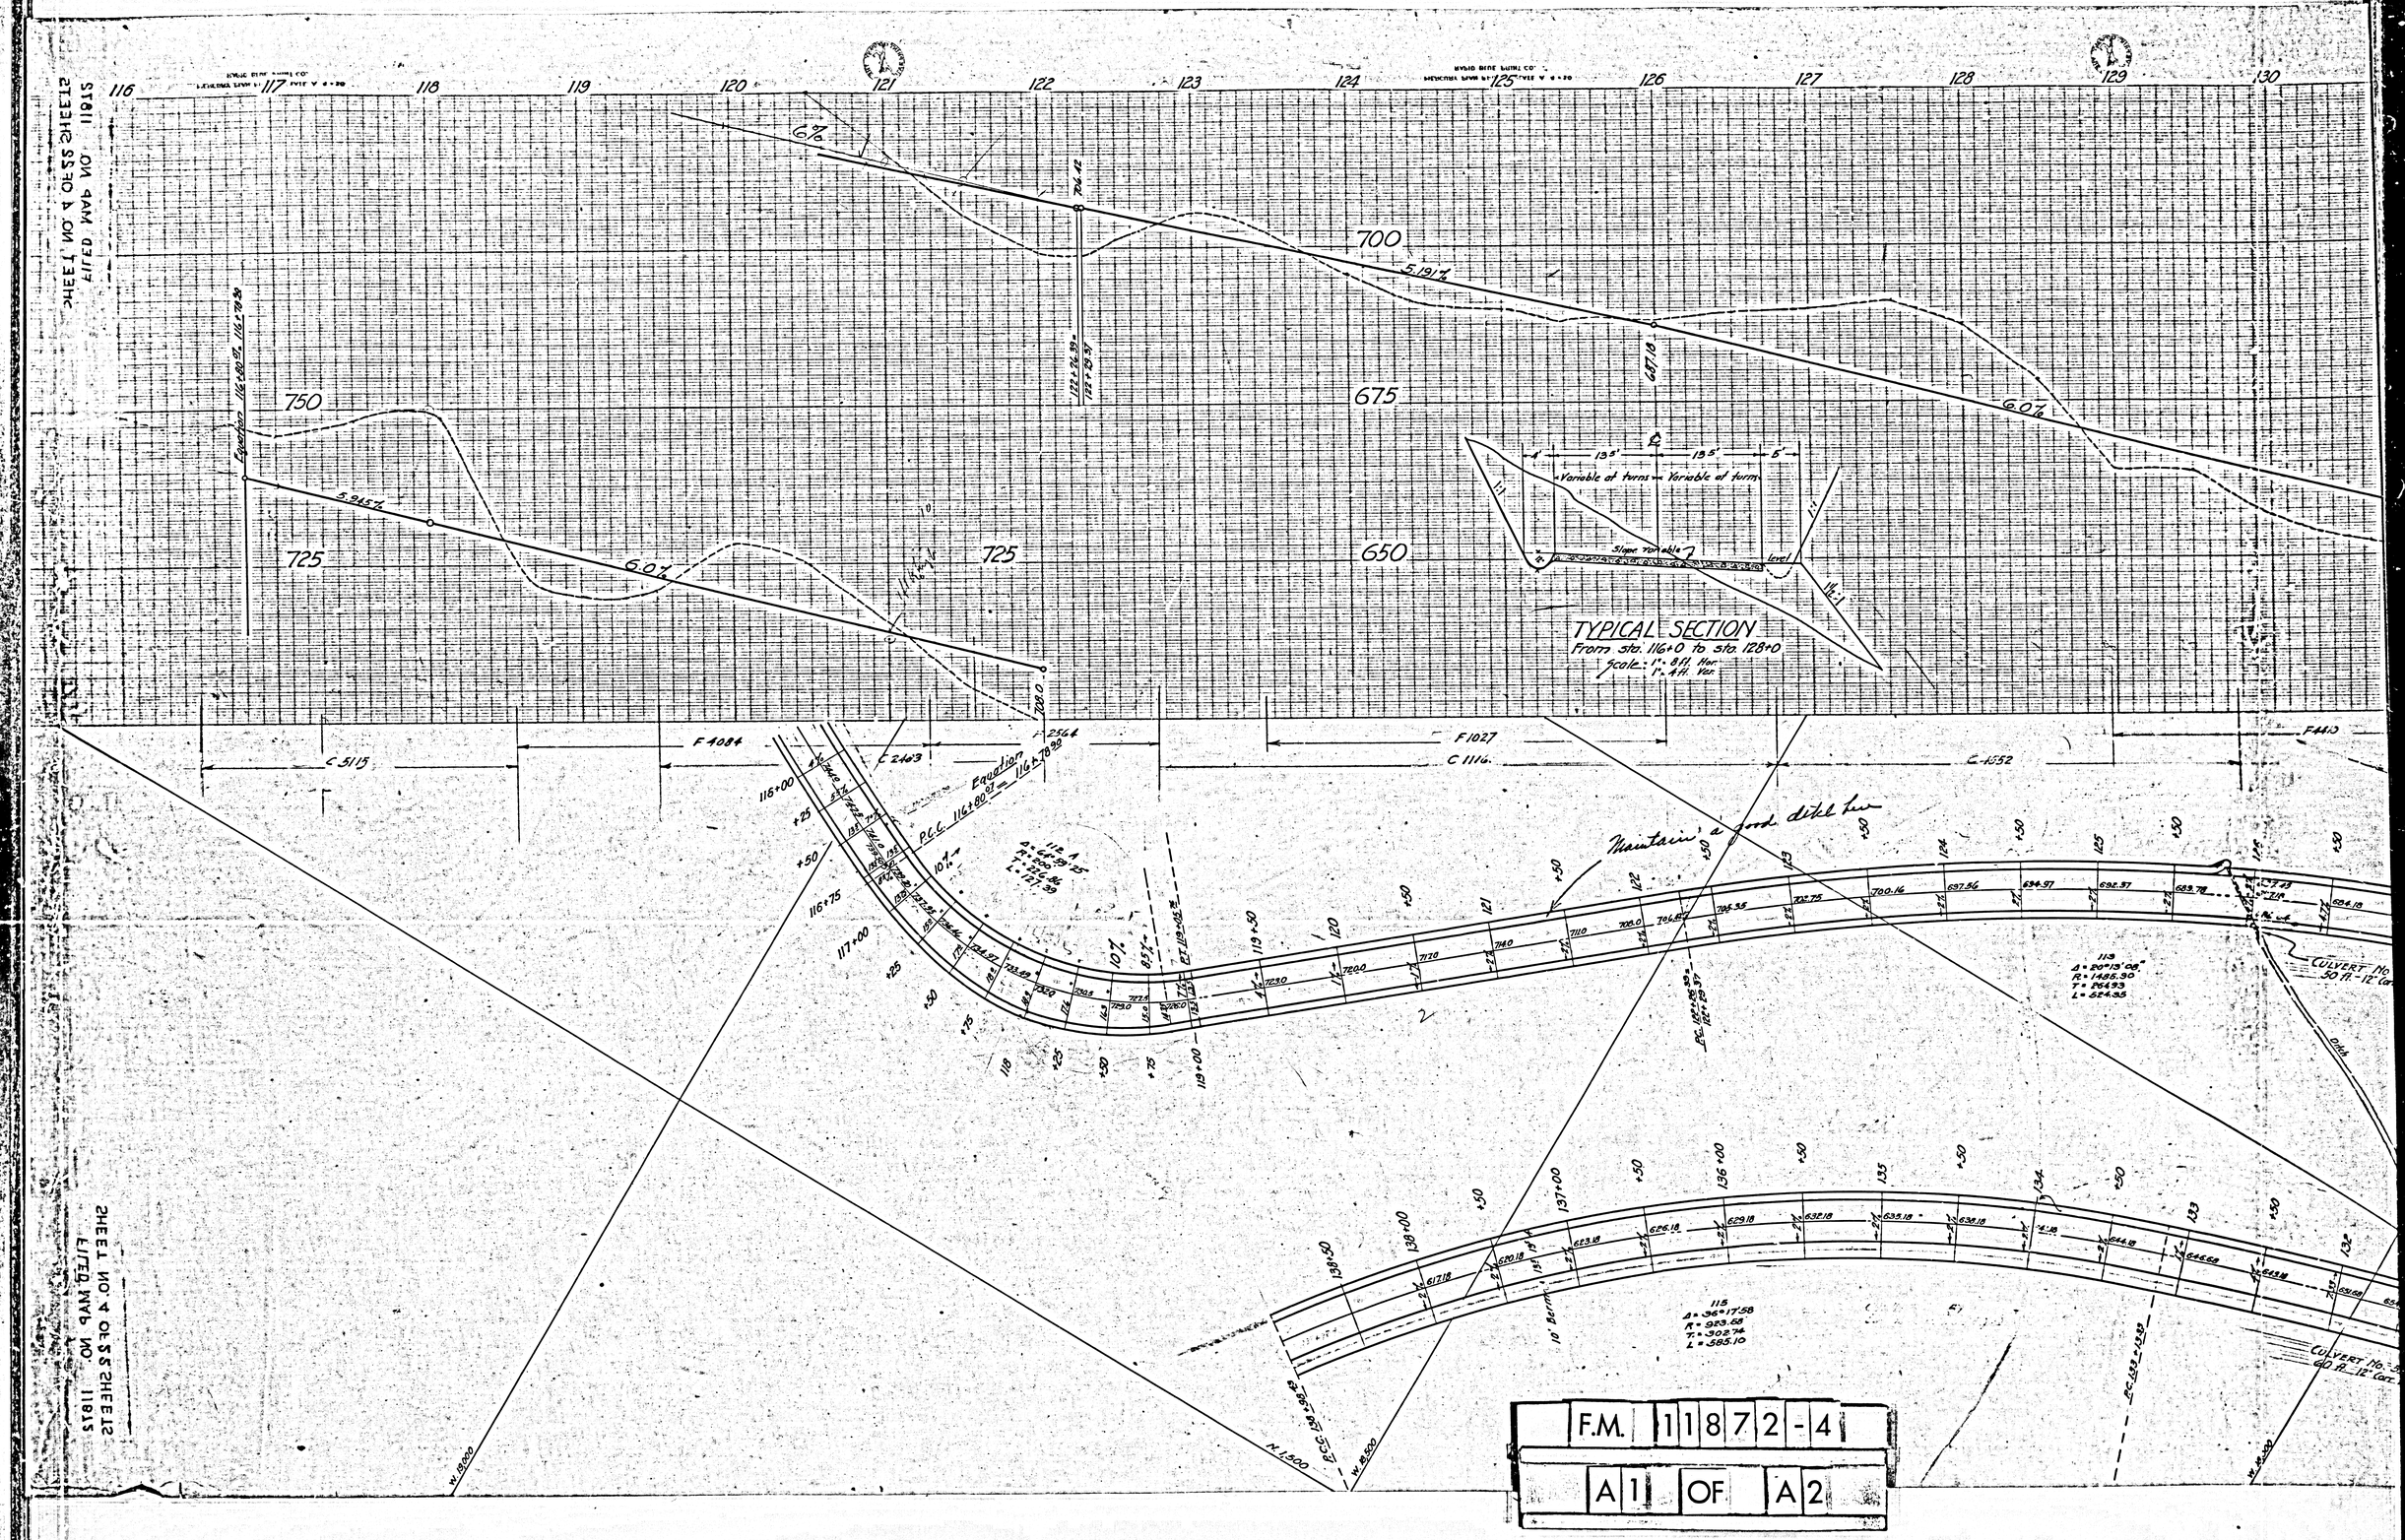
FILED MAP NO. 11872
116
117
118
119
120
121
122
123
124
125
126
127
128
129
130
6%
5.191%
6.0%
5.915%
6.0%
750
725
700
675
650
Equation 116+00.01 = 116+70.99
Equation 116+00.01 = 116+70.99
Equation 116+70.99
TYPICAL SECTION
From sta. 116+0 to sta. 128+0
Scale: 1" = 8 ft Hor
1" = 4 ft Ver
Variable at turns
Variable at turns
Slope variable
Level
C 5115
F 1084
C 2463
F 2564
F 1027
C 1116
C 1352
F 4413
P.C.C. 116+00.01
Maintain a good ditch line
CULVERT No.
50 ft. 12' Cor.
CULVERT No.
60 ft. 12' Cor.
P.C.C. 139+96.82
N 1500
W 15000
W 16500
W 18500
F.M. 11872-4
A1 OF A2

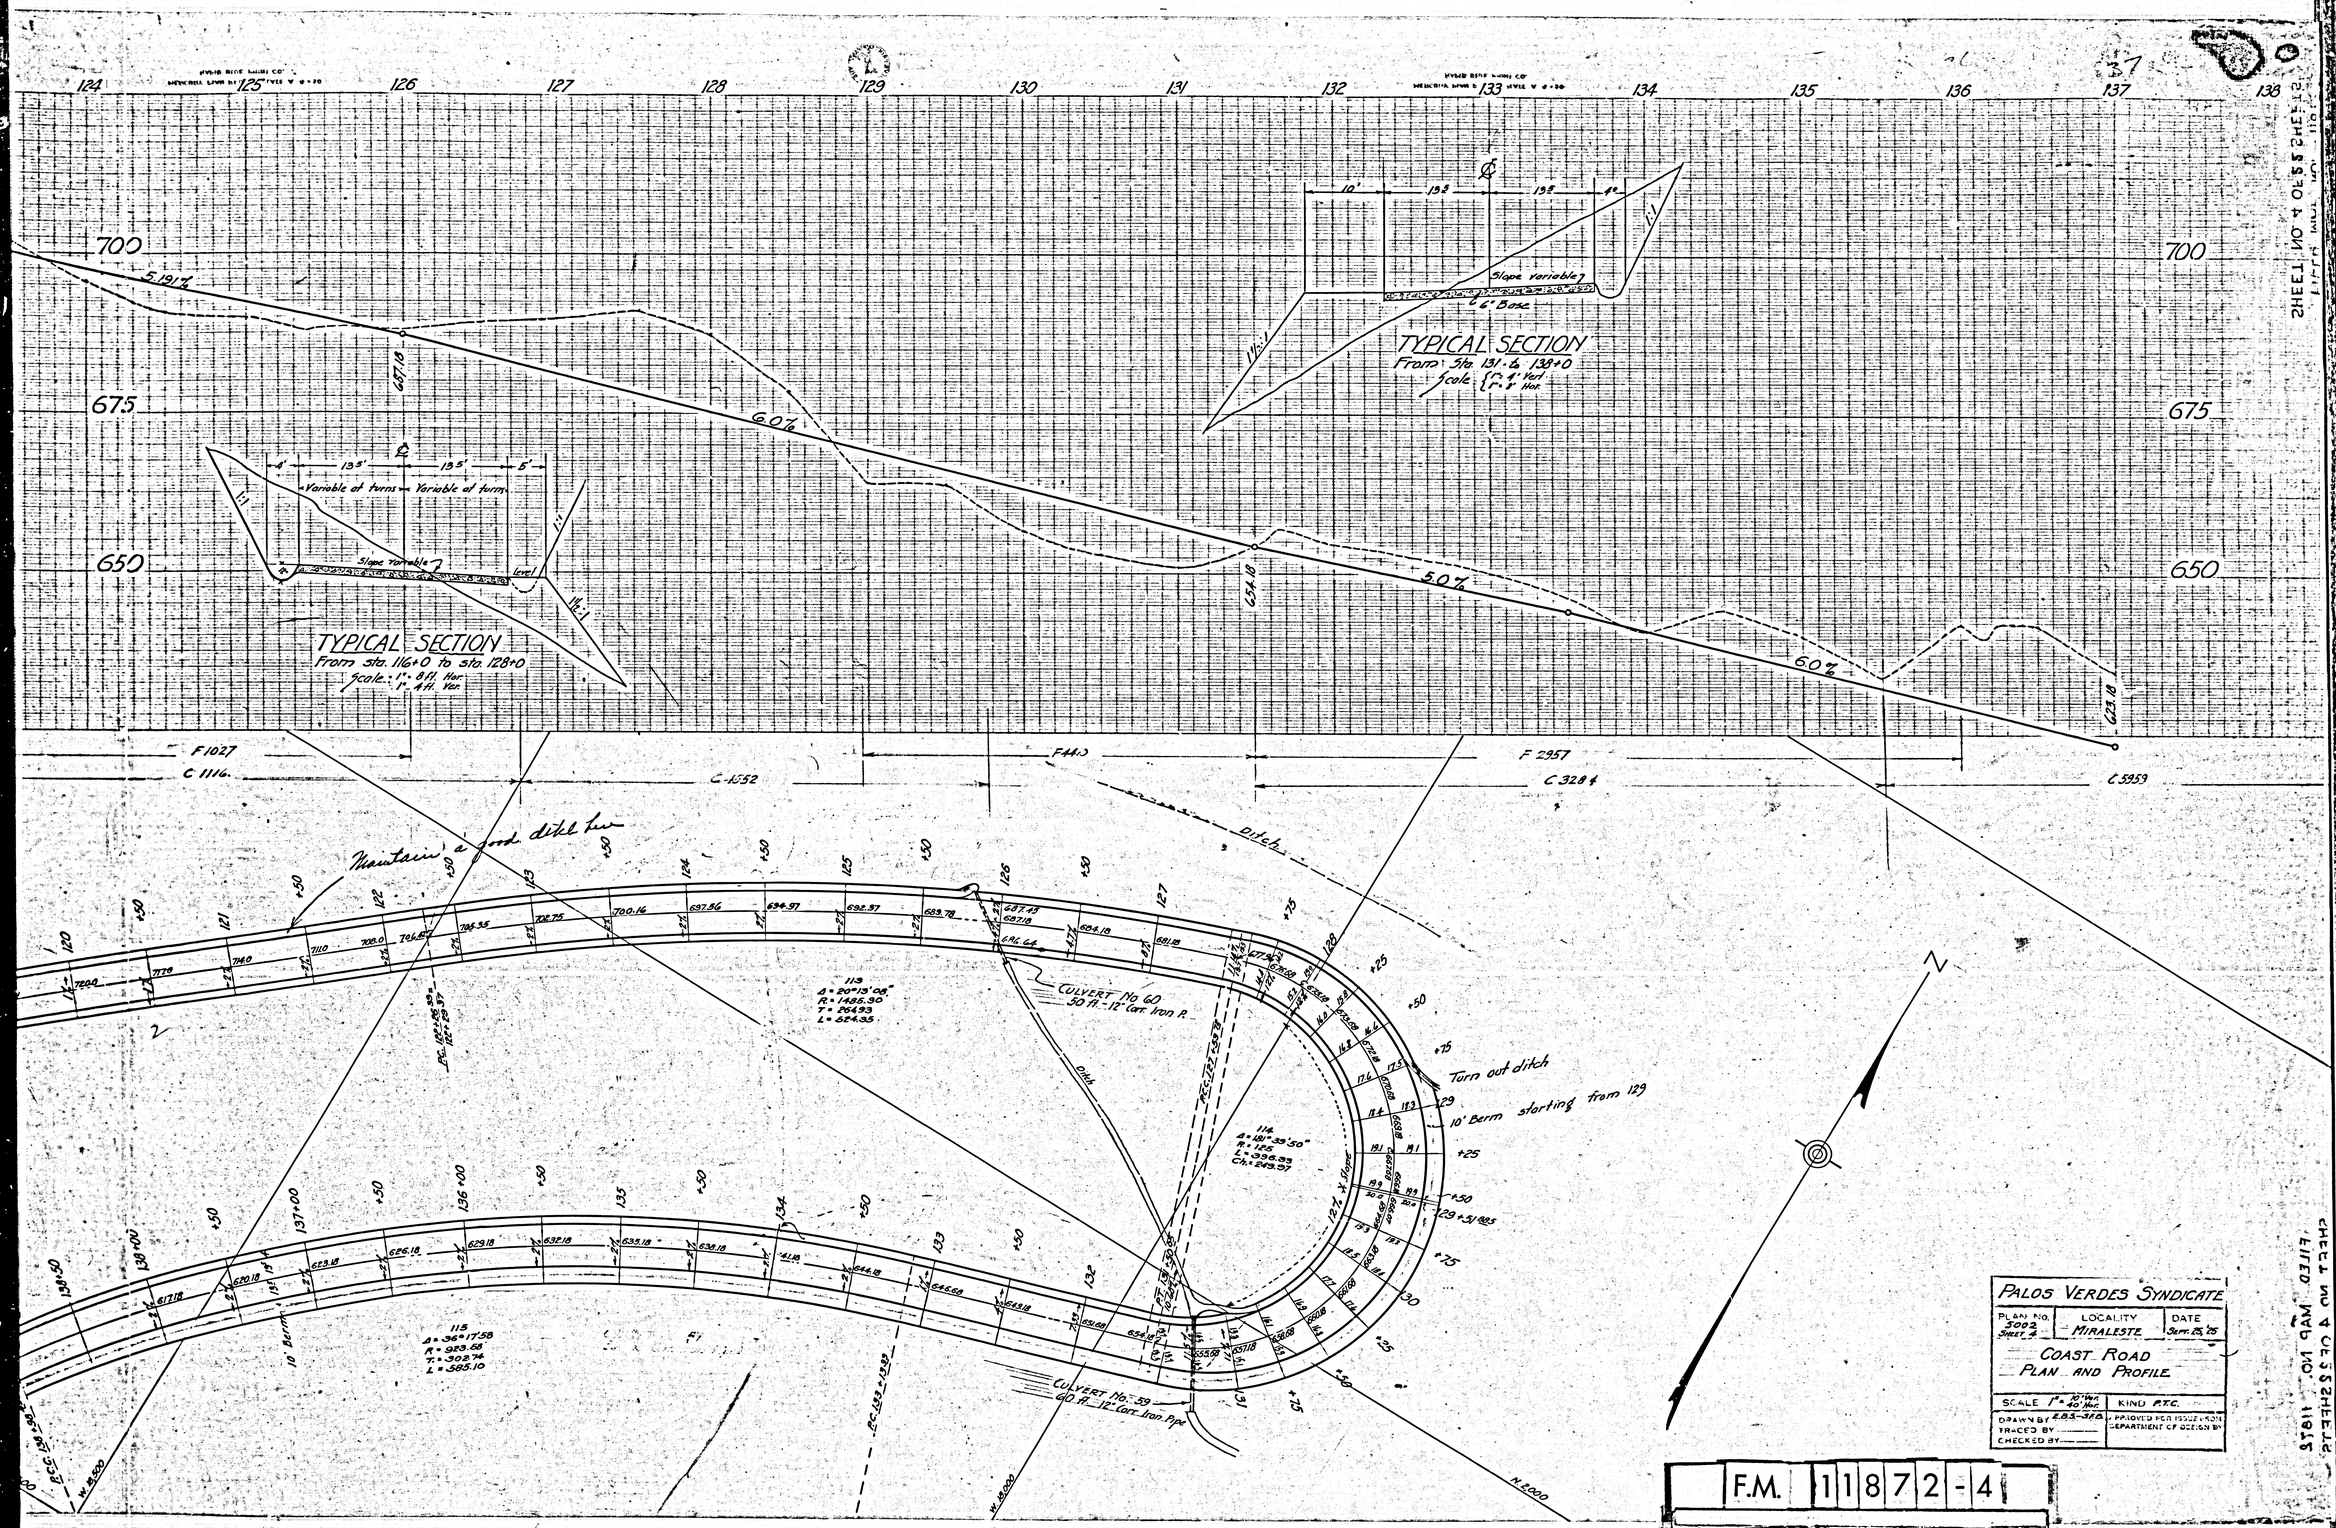


| PALOS VERDES SYNDICATE | | |
|---|---|---|
| PLAN NO. 3002 SHEET 4 | LOCALITY MIRALESTE | DATE Sept. 25, 25 |
| COAST ROAD PLAN AND PROFILE | | |
| SCALE 1" = 10' Hor. 40' Vert. | KIND P.T.C. | |
| DRAWN BY E.B.S.-J.F.B. TRACED BY ——— CHECKED BY ——— | APPROVED FOR ISSUE FROM DEPARTMENT OF DESIGN BY | |

F.M. 1 1 8 7 2 - 4

A 2 OF A 2