
F.M. 11883-2


1 OF A4 SHTS

ADJOINING MAP L-189

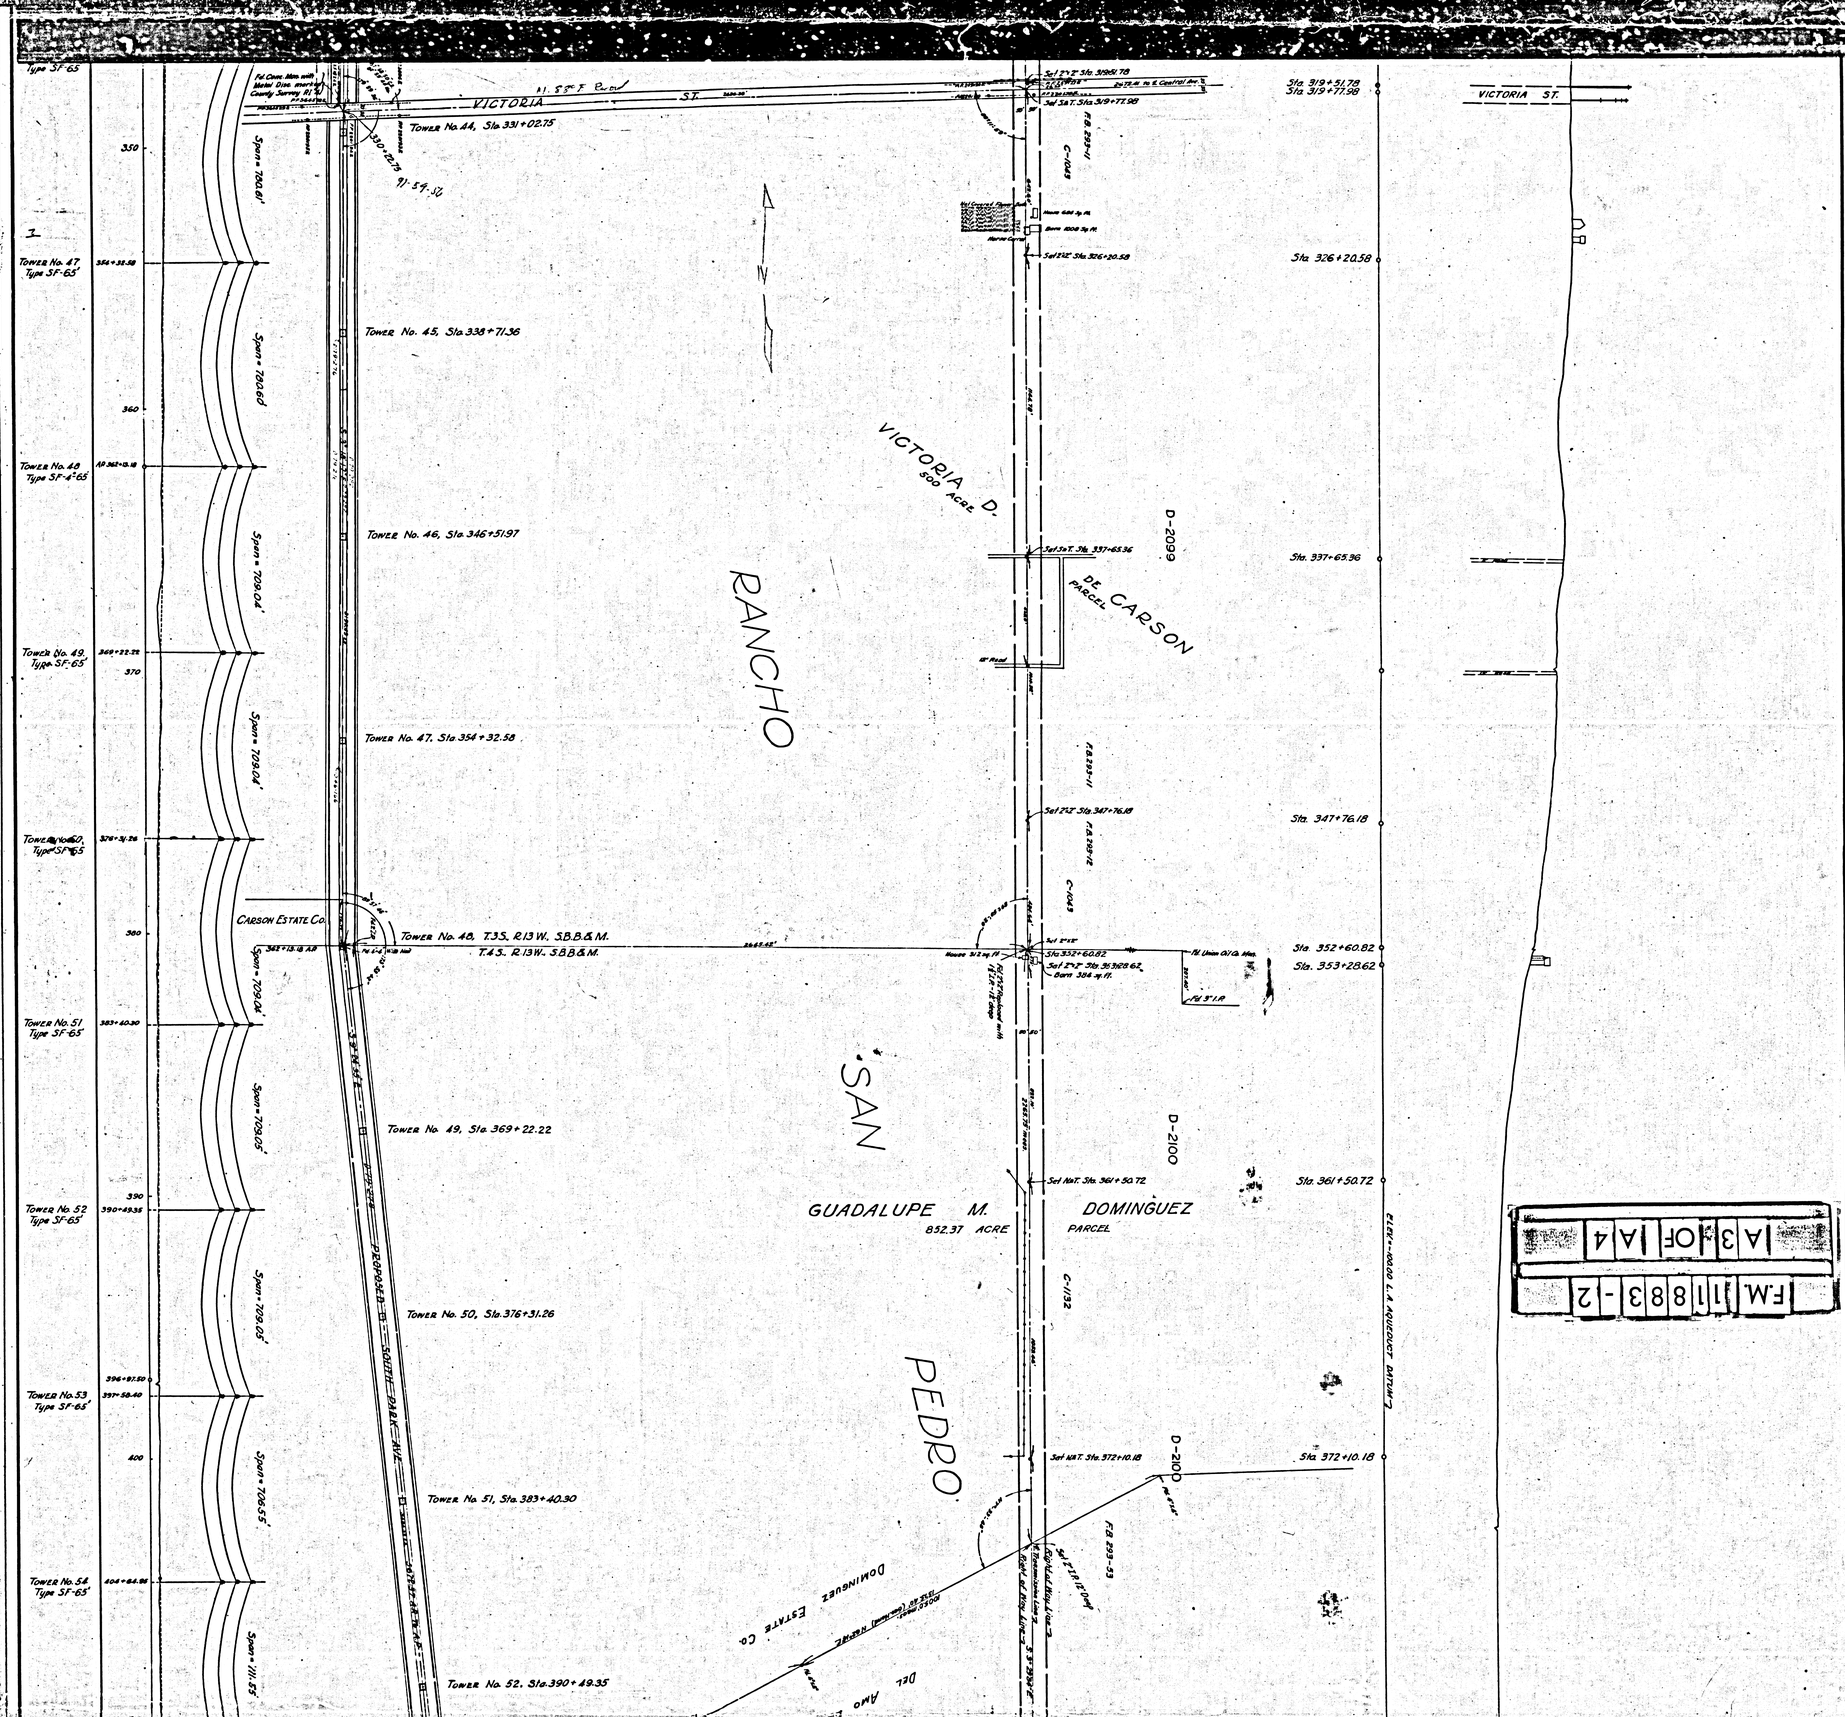


F.M. 11883-12
1A2 OF 1A4
Tower No. 38 Type BF-65'
Tower No. 39 Type SF-65'
Tower No. 40 Type SF-65'
Tower No. 41 Type AF-12°70
Tower No. 42 Type SF-70'
Tower No. 43 Type SF-80'
Tower No. 44 Type SF-88'
Tower No. 45 Type SF-75'
Tower No. 46 Type SF-65'
Span = 742.46'
Span = 742.46'
Span = 757.46'
Span = 631.96'
Span = 652.96'
Span = 664.96'
Span = 768.6'
Span = 788.81'
Span = 700.81'
PALM AVE.
Alberta St.
Whitehead
Tower No. 35 Sta 269+94.29
Tower No. 36 Sta 273+40.00
RANGE 2 HAYWARD TRACT
Murphy
Wm. J. Dunn
CITY OF LONG BEACH
So. Cal. Edison Co.
Tower No. 37, Sta 280+91.23
Tower No. 38, Sta 289+04.50
Tower No. 39, Sta 296+46.95
Tower No. 40, Sta 303+89.41
Tower No. 41 Sta 311+46.67
Tower No. 42 Sta 317+84.83
Tower No. 43, Sta 324+37.79
Tower No. 44, Sta 331+02.75
GARDENA SYNDICATE
LOT A TRACT 3461
JOHN M. LAKEWOOD
VICTORIA ST.
D-2097
D-2140
D-2141
D-2096
C-1046
C-1127
C-1043
F.B. 239-8
F.B. 239-9
F.B. 239-10
F.B. 239-11
F.B. 239-7
Sta 260+41.79
Sta 272+93.82
Sta 279+87.57
Sta 299+65.86
Sta 304+81.02
Sta 315+64.42
Sta 319+51.78
Sta 319+77.98
ELEV. = 10000 L.A. AQUEDUCT DATUM


VICTORIA ST.
Tower No. 44, Sta. 331+02.75
Tower No. 45, Sta. 338+71.36
Tower No. 46, Sta. 346+51.97
Tower No. 47, Sta. 354+32.58
Tower No. 48, T.3S., R.13W. S.B.B.&M.
T.4S., R.13W. S.B.B.&M.
Tower No. 49, Sta. 369+22.22
Tower No. 50, Sta. 376+31.26
Tower No. 51, Sta. 383+40.90
Tower No. 52, Sta. 390+49.35
Tower No. 53, Sta. 397+58.40
Tower No. 54, Sta. 404+66.86
RANCHO SAN PEDRO
DOMINGUEZ ESTATE Co.

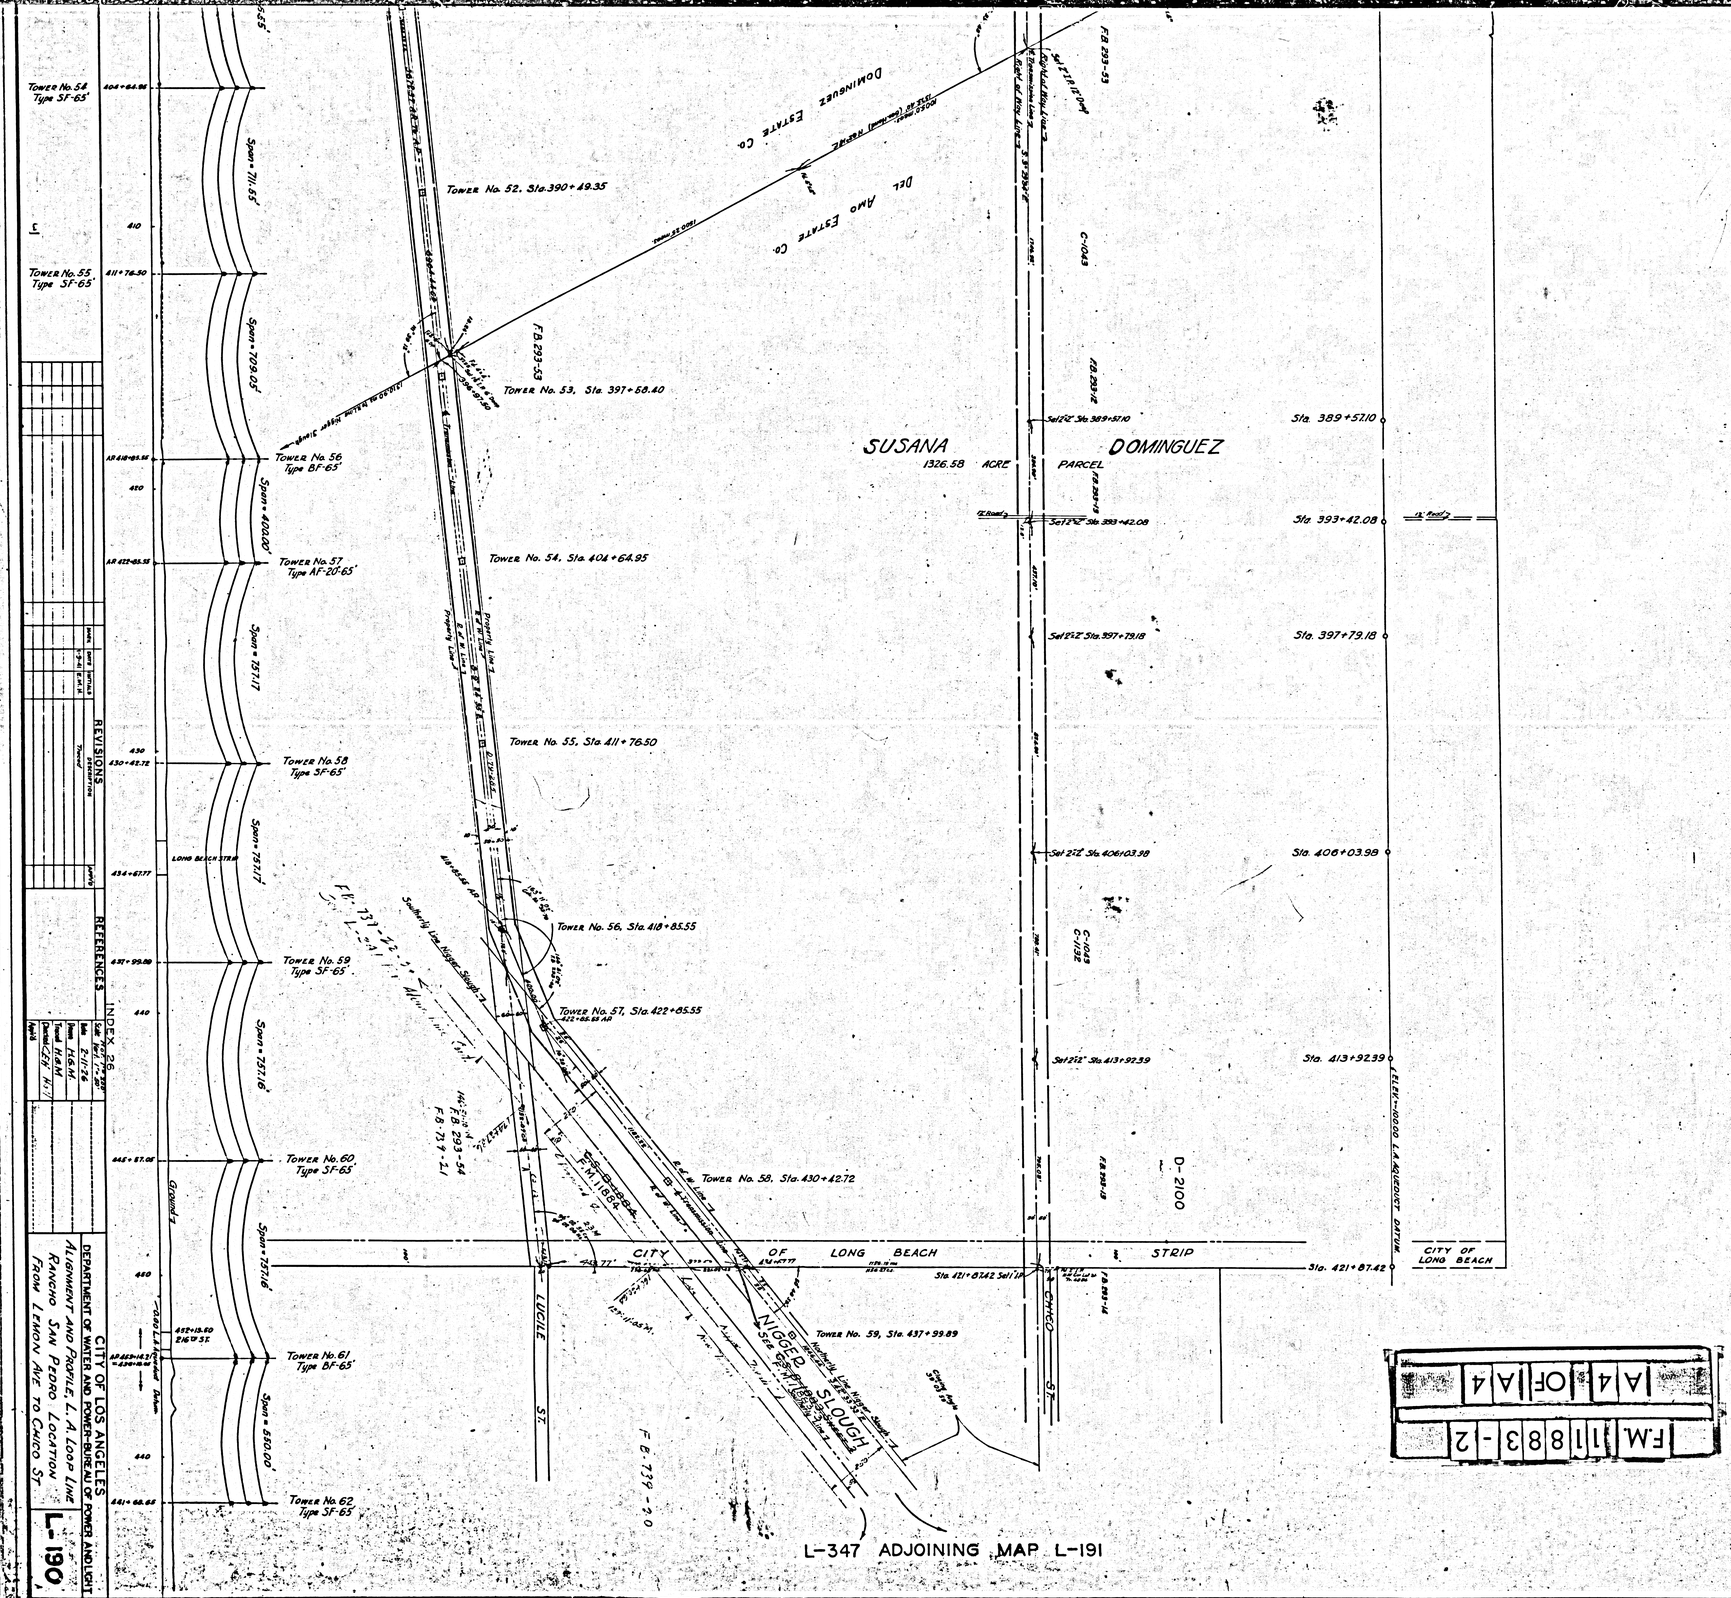

REVISIONS

REFERENCES

INDEX 26

CITY OF LOS ANGELES
DEPARTMENT OF WATER AND POWER-BUREAU OF POWER AND LIGHT

ALIGNMENT AND PROFILE L. A. LOOP LINE
RANCHO SAN PEDRO LOCATION
FROM LEMON AVE TO CHICO ST.

L-190

F.M. 11883-2

A 4 OF A 4