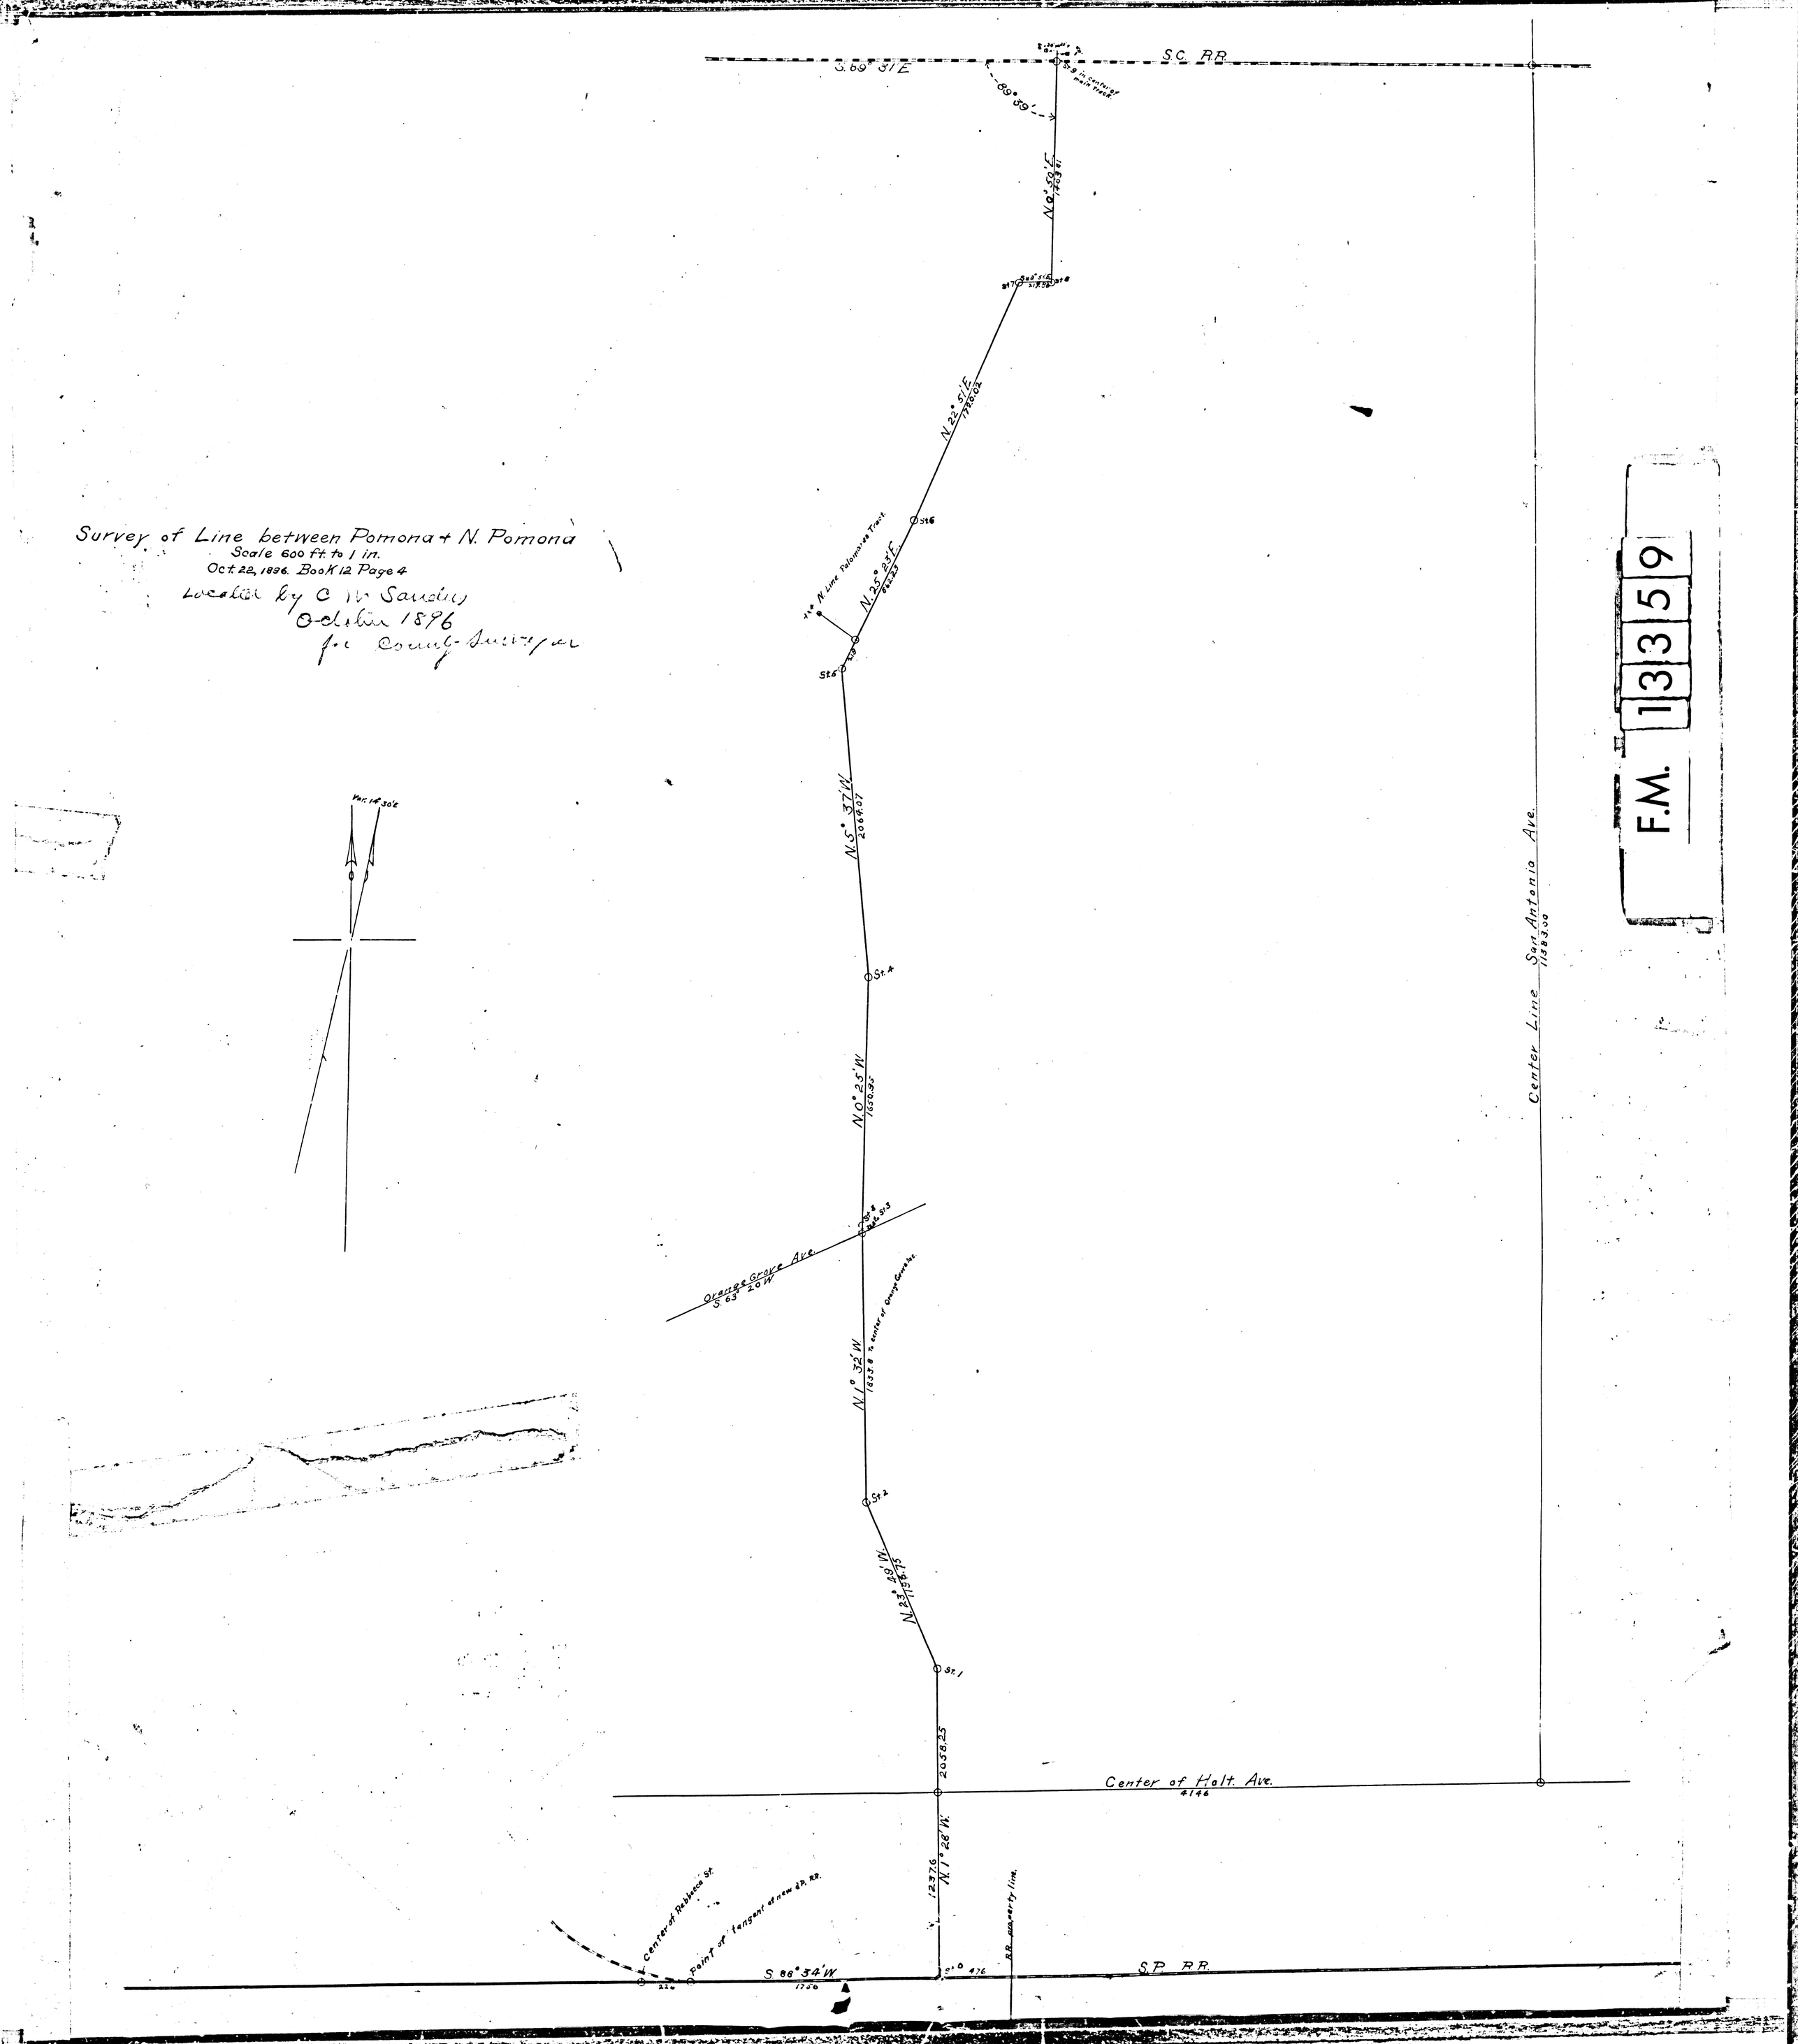

Survey of Line between Pomona + N. Pomona
Scale 600 ft. to 1 in.
Oct. 22, 1896. Book 12 Page 4
Located by C. W. Sanders
October 1896
for County Surveyor
S.C. R.R.
S. 69° 31' E
89° 39'
N. 0° 50' E
N. 22° 51' E
N. 25° 23' E
N. 5° 37' W
2064.07
N. 0° 25' W
1650.95
Orange Grove Ave.
S. 63° 20' W.
N. 1° 32' W
1833.8 to center of Orange Grove Ave.
N. 23° 49' W.
1198.75
2058.25
Center of Holt Ave.
4146
N. 1° 28' W.
1237.6
Center of Rebecca St.
Point of tangent of new S.P. R.R.
S. 88° 34' W
1756
R.R. property line
S.P. R.R.
Center Line San Antonio Ave.
11383.00

F.M. 1 3 3 5 9