


A1 OF A2

PLANT
OF THE PART OF
SAN FRANCISCO
RANCHO
SITUATED IN
LOS ANGELES COUNTY,
Surveyed and Mapped by
GEO. C. POWELL, CE
1884 & 1885
CONTAINING 37321.19 ACRES
SCALE 30 CHAINS TO ONE INCH
MAY 1885


NEG. 578
1162
1163

SAN BERNARDINO BASE & MERIDIAN		AREAS	

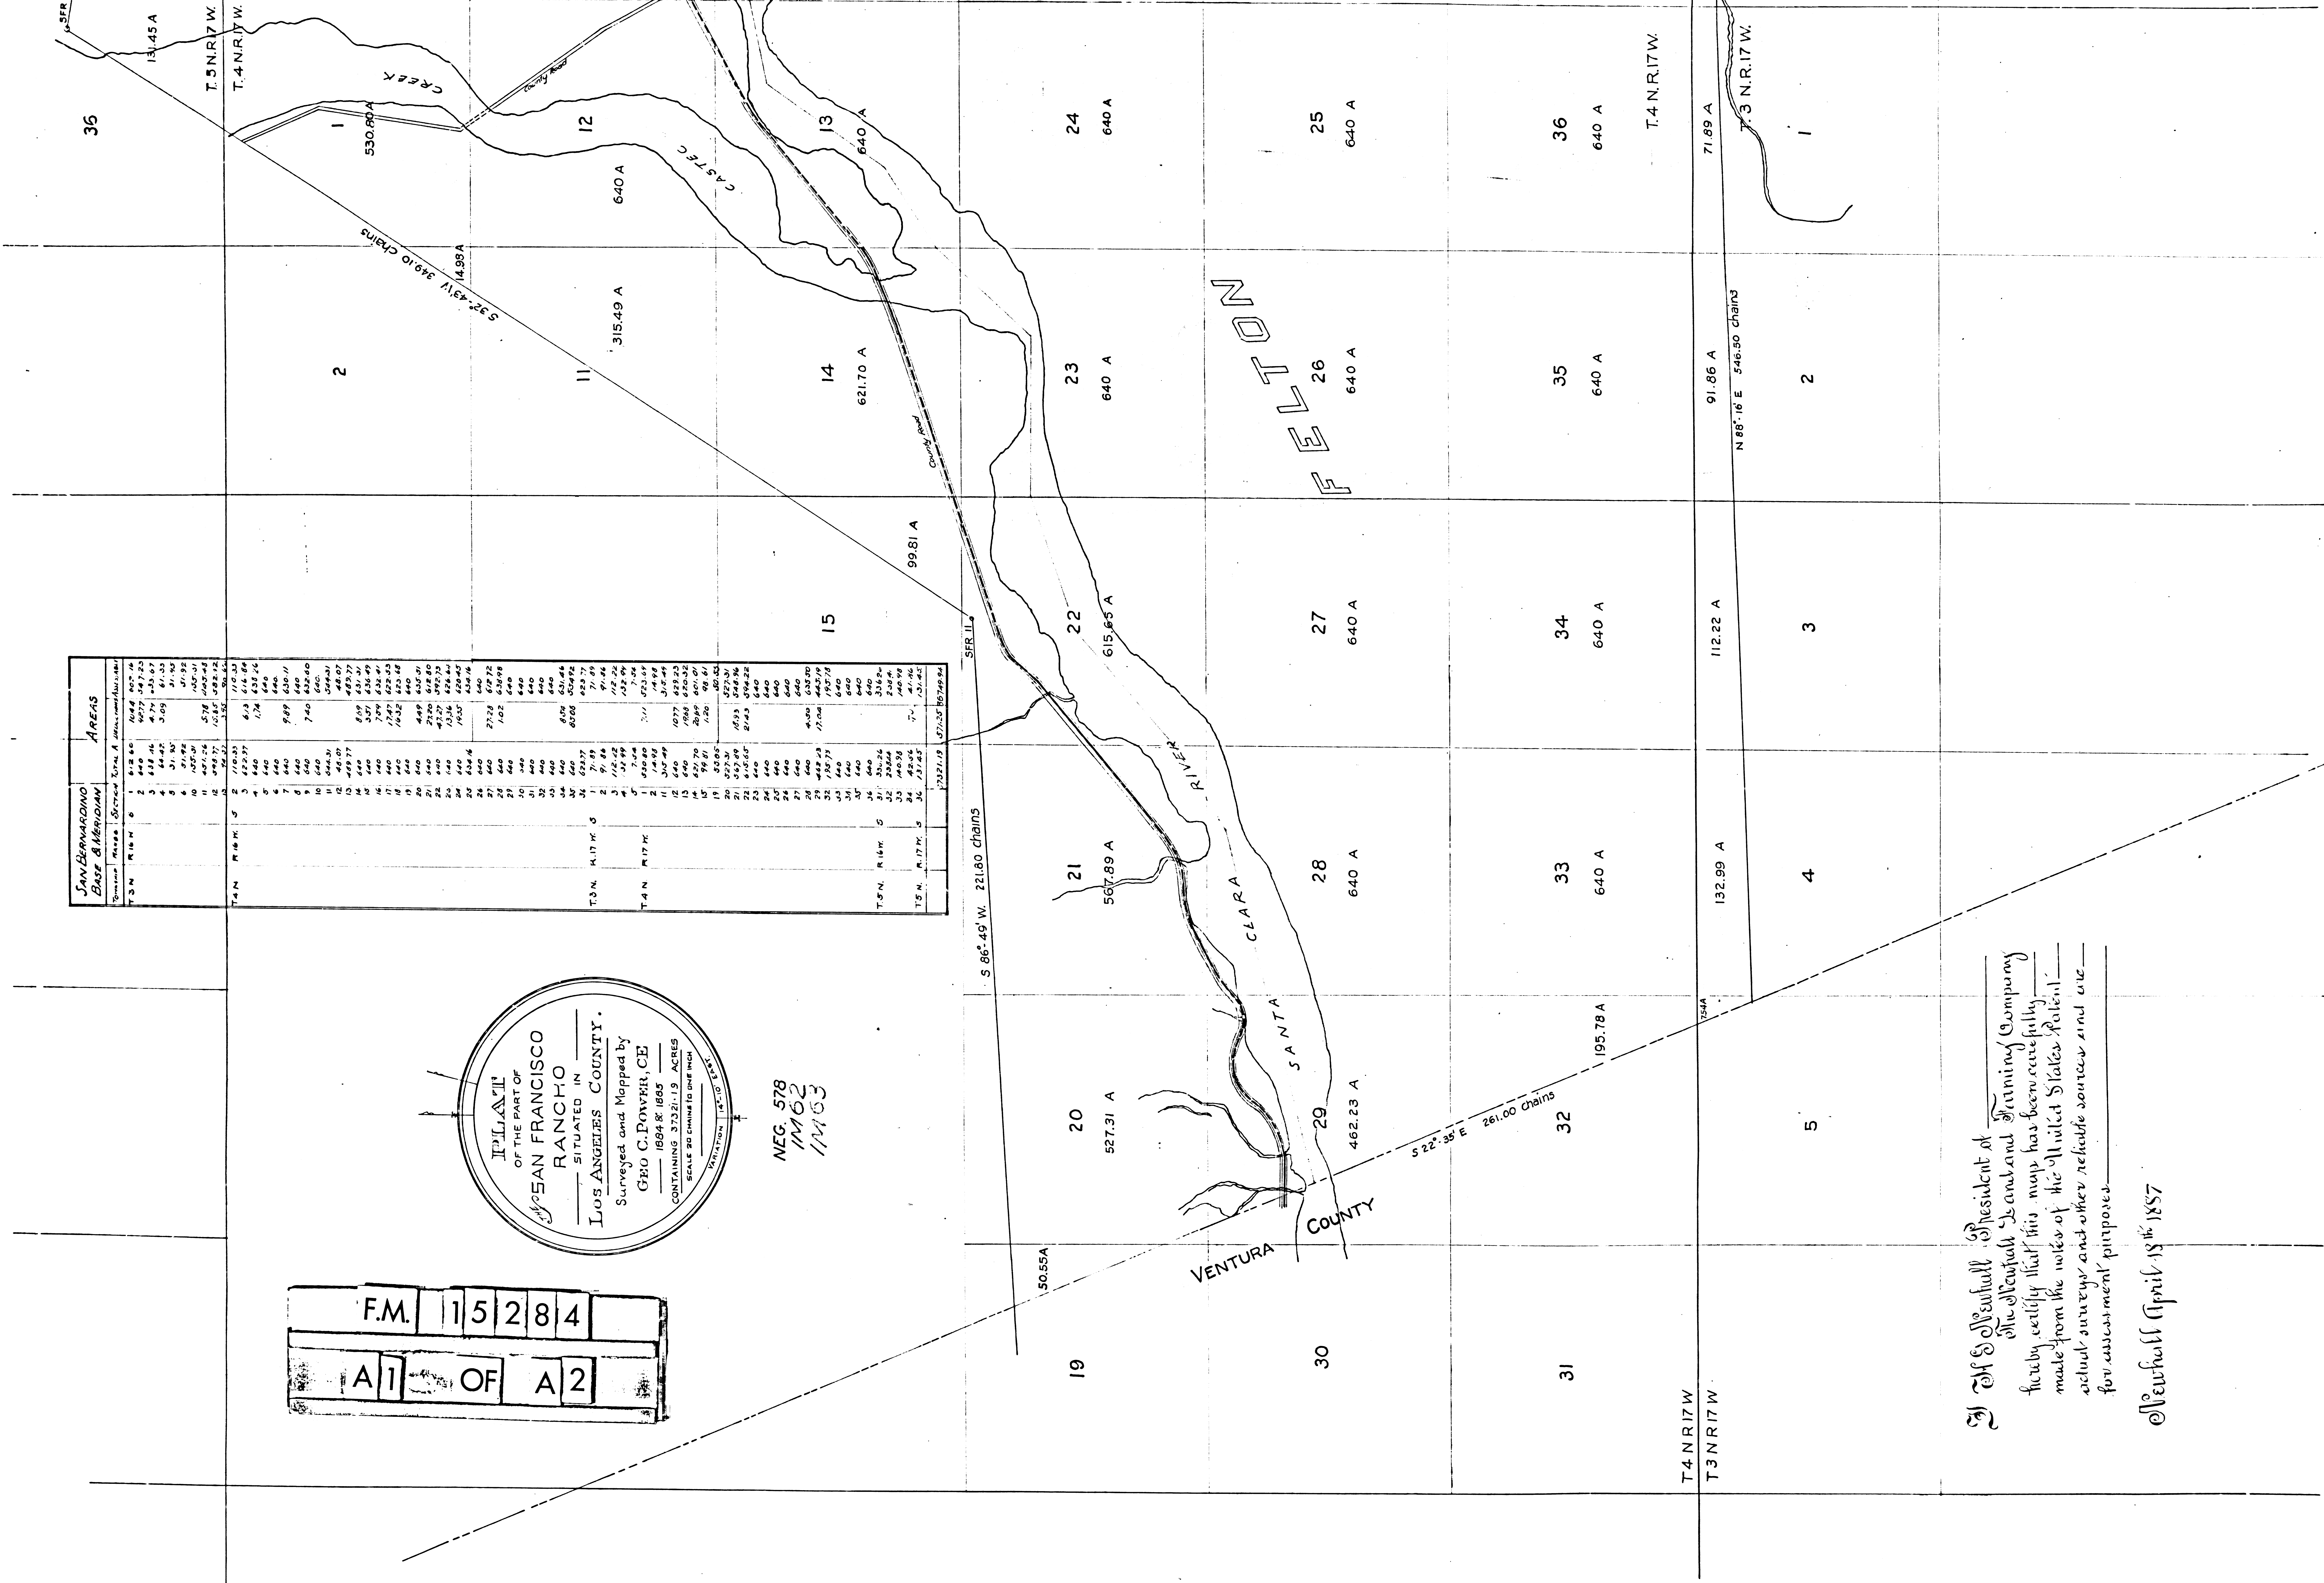



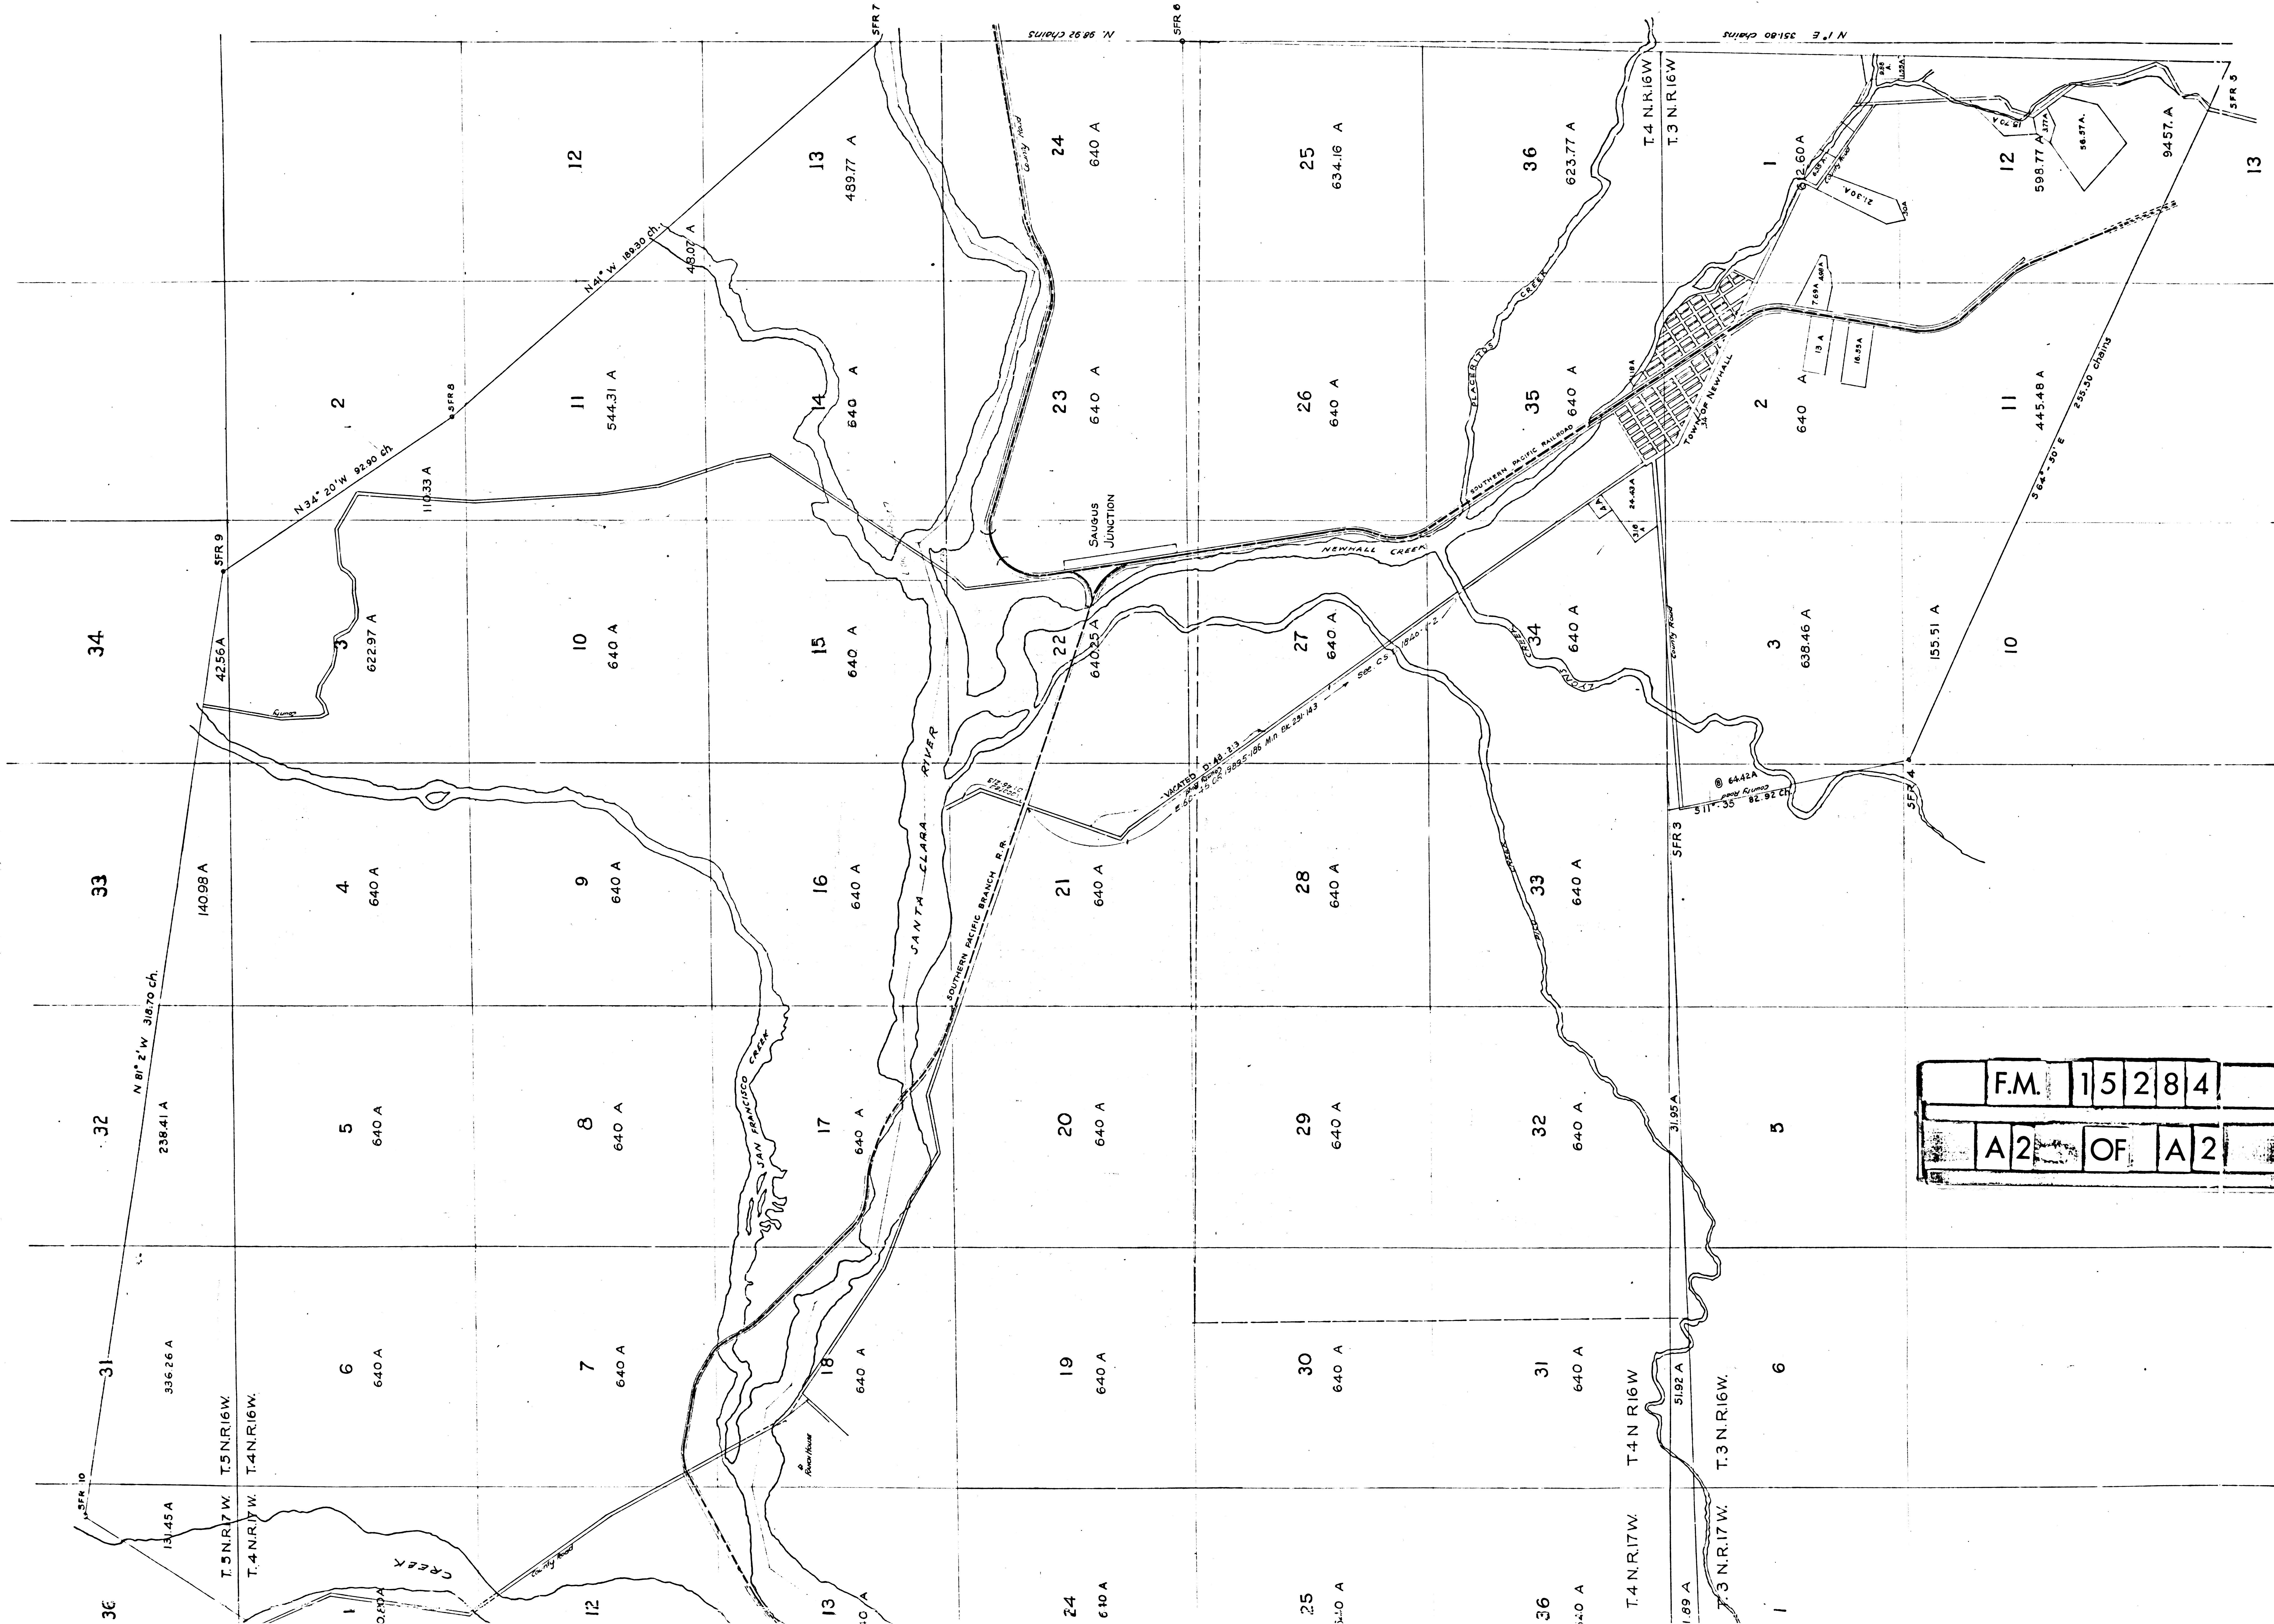

F.M.	15284
A2	OF A2