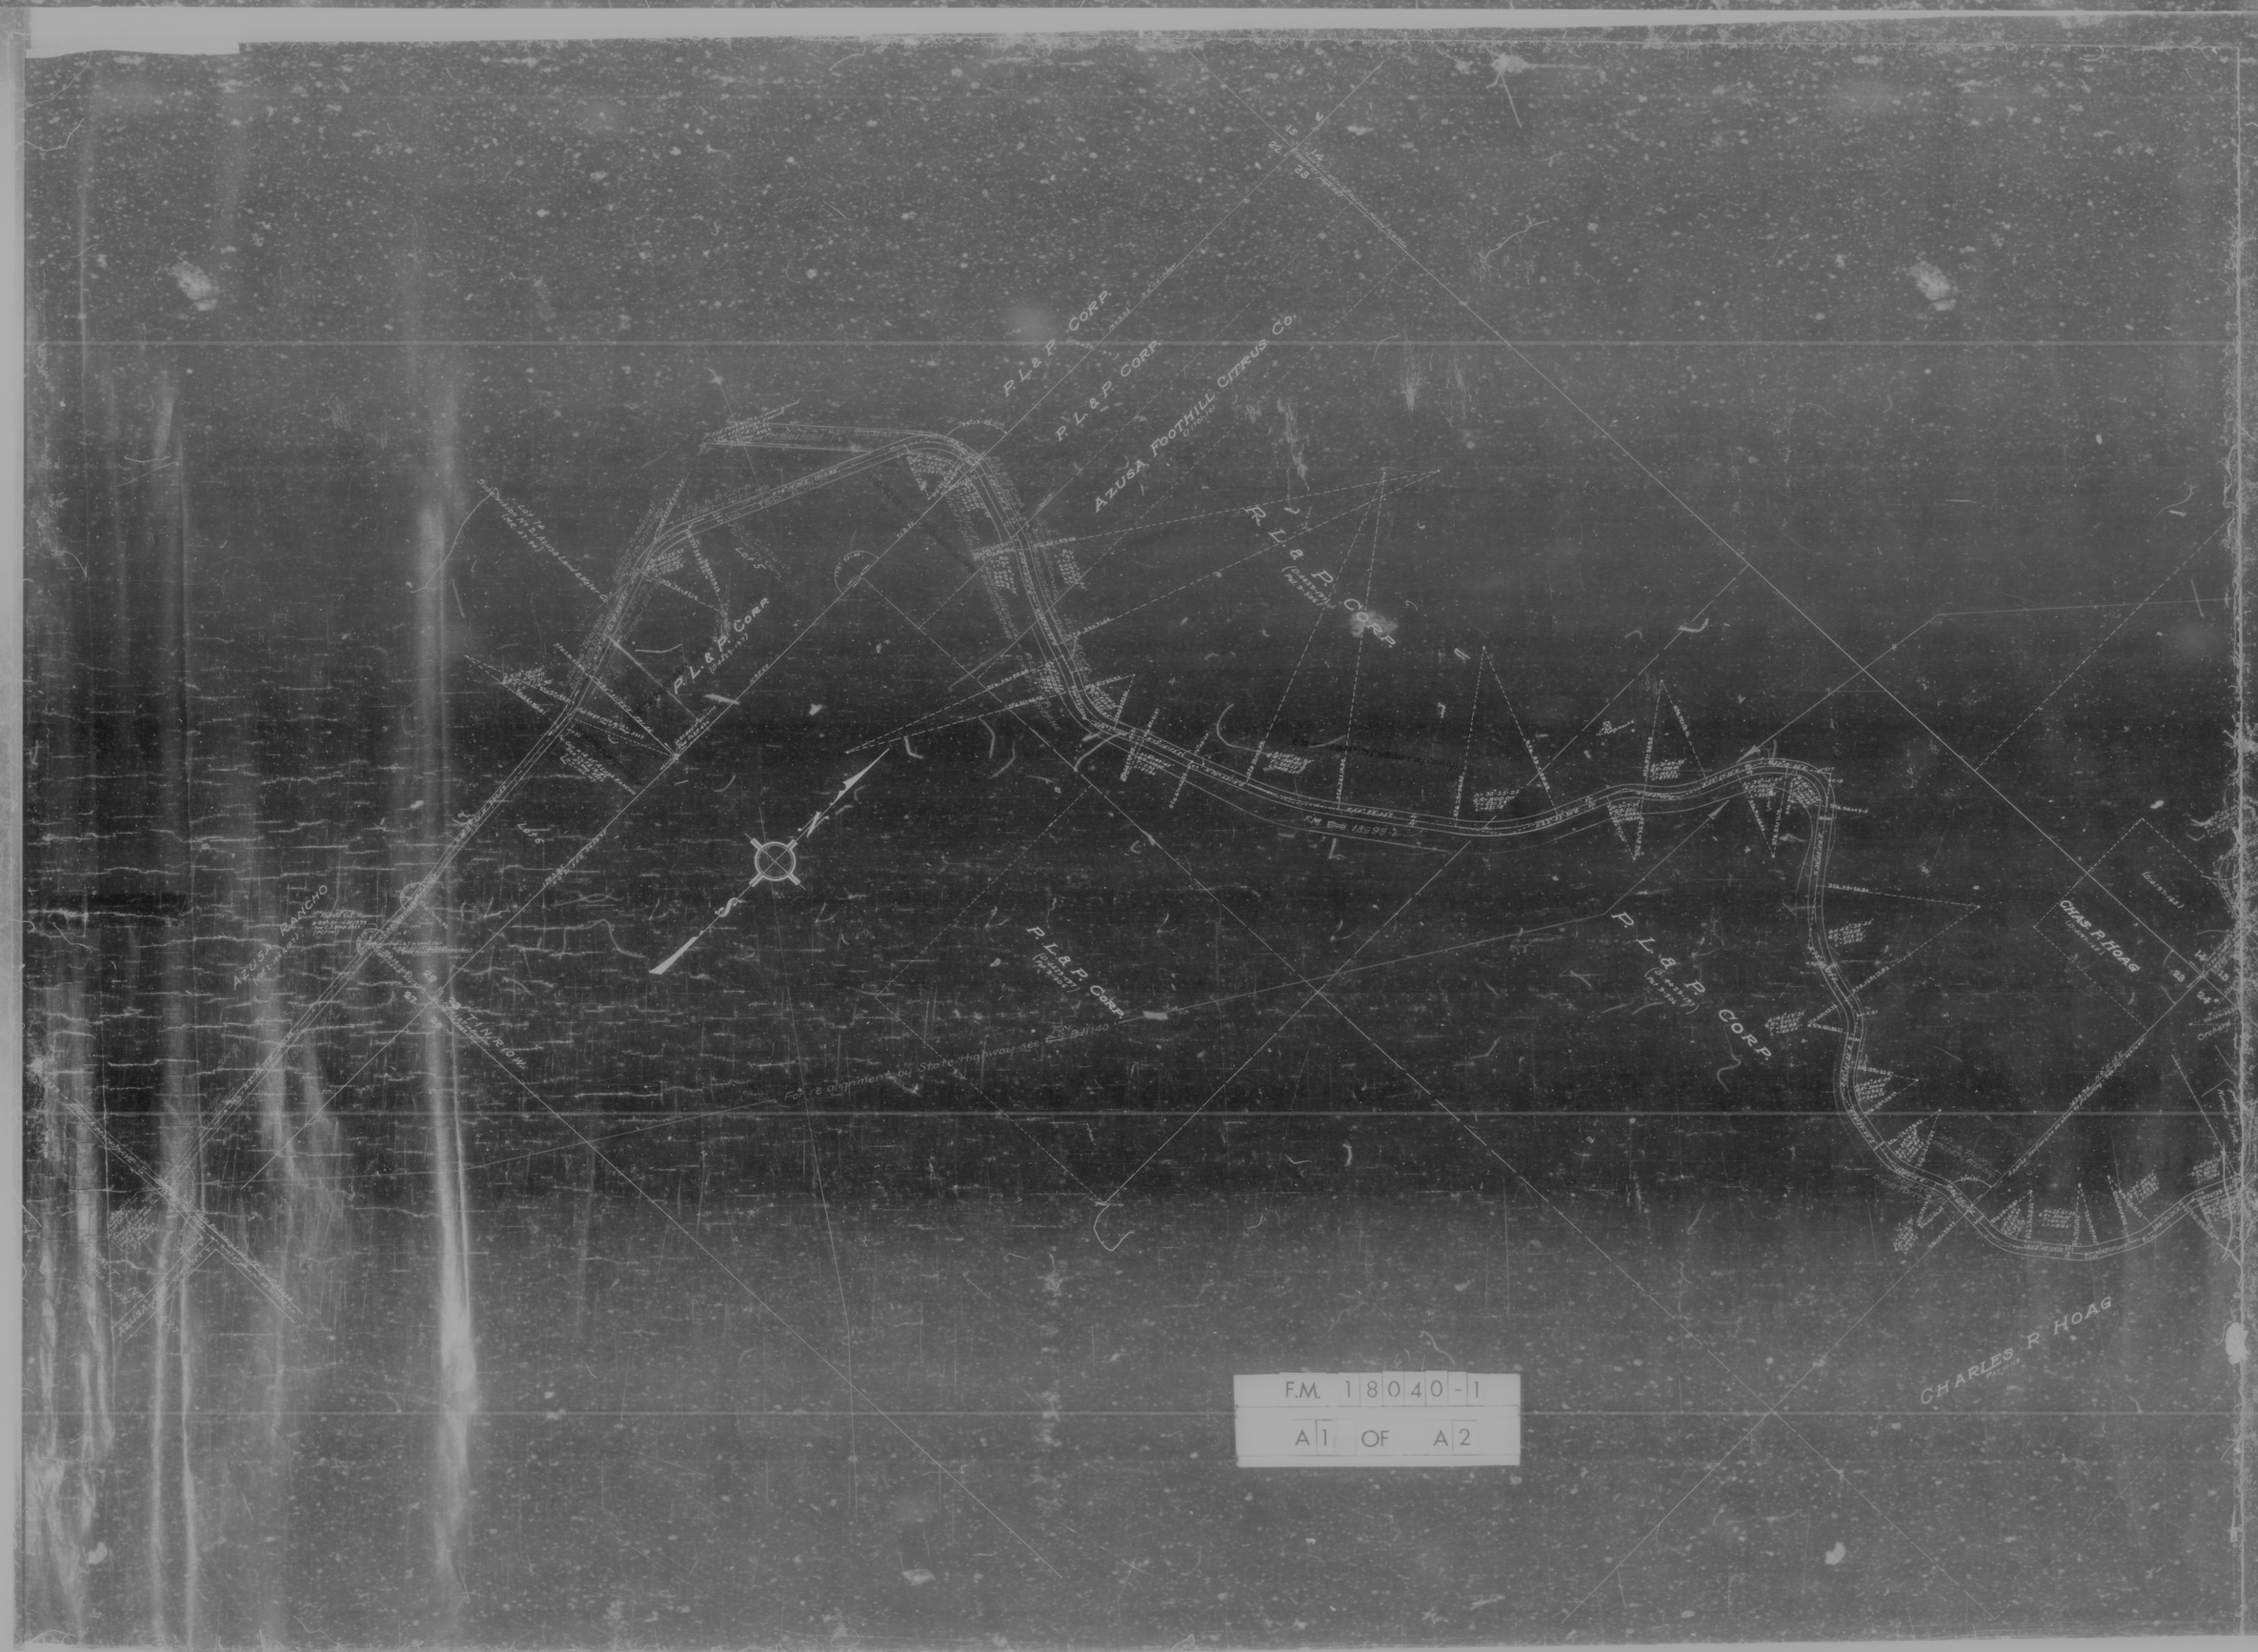

P. L. & P. CORP.
P. L. & P. CORP.
AZUSA FOOTHILL CITRUS CO.
P. L. & P. CORP.
P. L. & P. CORP.
P. L. & P. CORP.
P. L. & P. CORP.
CHAS. P. HOAG
CHARLES R HOAG
AZUSA RANCHO
T. 1 N. R. 10 W.
F.M. 18040-1
A1 OF A2

F.M. 10850

For State Highway alignment see C.S. B-330

P. L. & P. CORP.
Quartz Mines.
(M.R. 34-72-76-77)

Vacated - D. 46-243 O.R. 12206-229
For vacated Road Deed to County
see D. 49-1504 O.R. 13541-380

Vacated - D. 46-250 O.R. 12436-202
For vacated Road Deed to County
see D. 49-1504 O.R. 13541-380

P. L. & P. CORP.

T1N R10W
T1N R9W

for relinquishment by State of portions of old Road see D. B-72, O.R. 15466-102

RIGHT OF WAY MAP
OF
SAN GABRIEL CANYON ROAD.
FROM
AZUSA TO CAMP RINCON
MAP No C1-AR1
L.A. COUNTY ROAD DEPT.

FIELD WORK BY R.H. PATTERSON. JUNE TO SEPT. 1915.
OFFICE WORK BY A.A. THOMAS. JAN. 1916.
CHECKED _____ 1916.

Notes [FC] Page 6 to 113
[LC] " 1 " 990
References Maps Cabinets A12

SCALE. 1 INCH = 200 FEET.

APPROVED _____ 1916.
Road Commissioner

F.M. 18040-1
A2 OF A2