PORTLAND RANCH

BEING SEC. 9 & THE N.E. ¼ OF SEC. 16 T.7N.R.13W., S.B.M.

Surveyed By
P. H. ALBRIGHT
SCALE-1"=300' OCT. 1912.

FAIRMONT ROAD

SEC. 9

T.7N., R.13W., S.B.M.

642.465 Ac Gross
4.813 : 40' Rds.
637.652 :
7.221 : 60' Rds.
630.381 : Net.

Map. No 8213

C.S. see Merger of road belt in 1918 for relocation of this line

R.F. 295
A1 OF A2

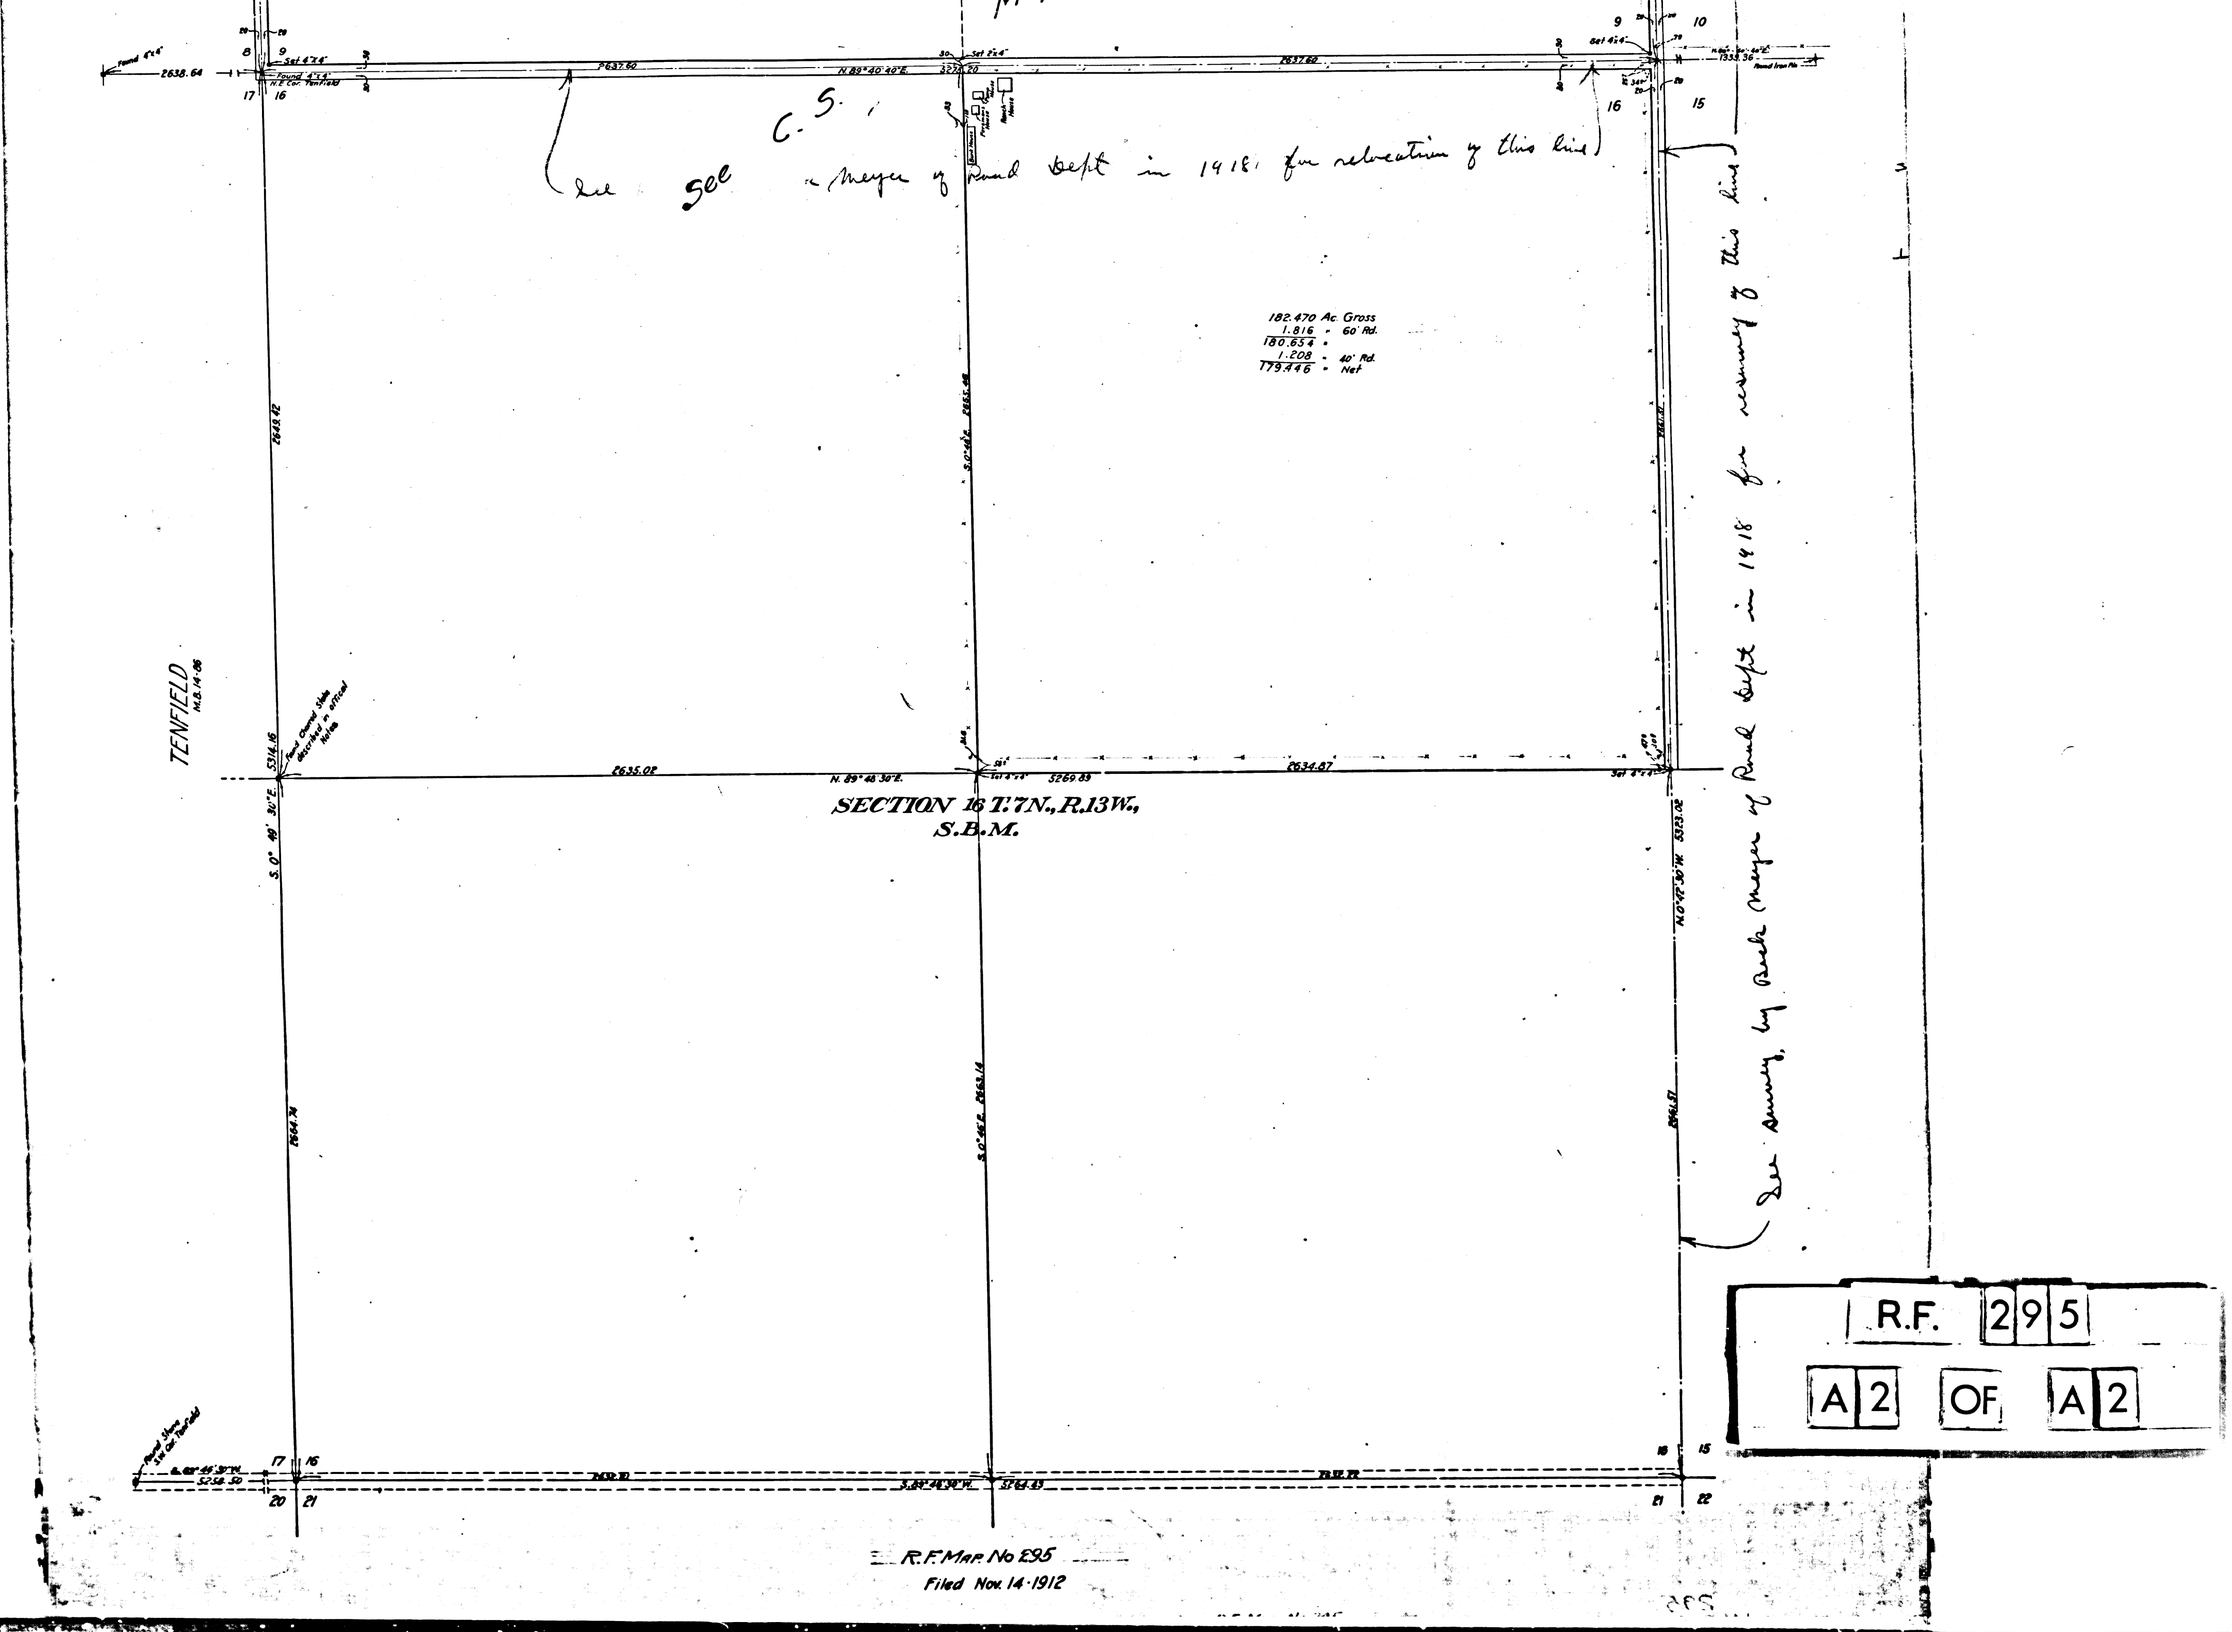

See C.S. Meyer of Road Dept in 1918 for relocation of this line
182.470 Ac. Gross
1.816 " 60' Rd.
180.654 "
1.208 " 40' Rd.
179.446 " Net
TENFIELD
M.B. 14-86
SECTION 16 T.7N., R.13W.,
S.B.M.
See survey by Rock Meyer of Road Dept in 1918 for resurvey of this line
R.F. 295
A2 OF A2
R.F. Map No 295
Filed Nov. 14-1912