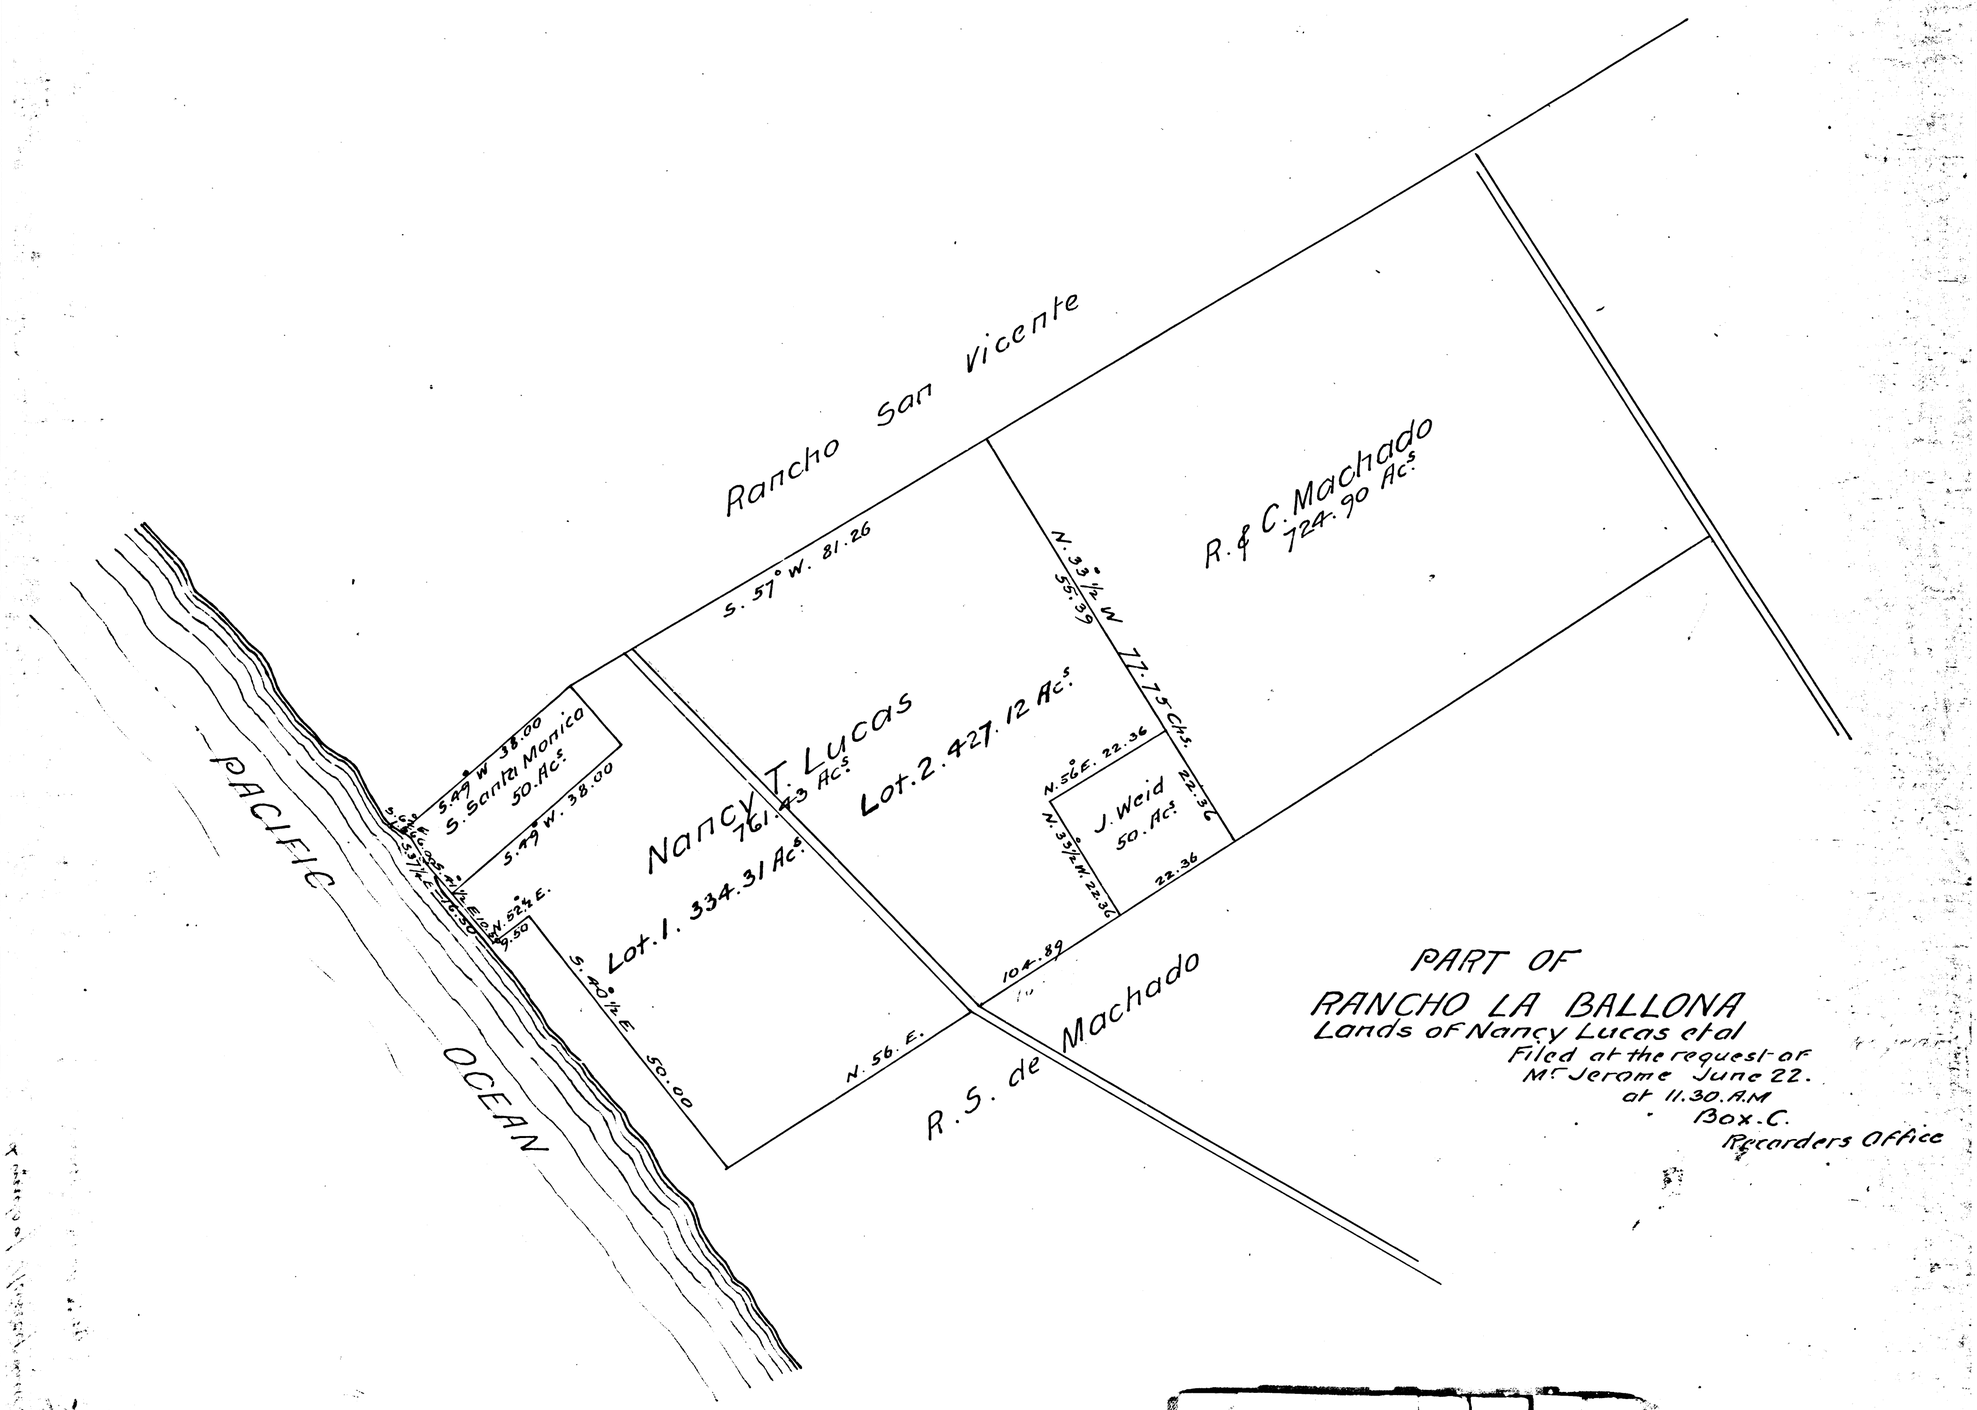
Rancho San Vicente
S. 57° W. 81.26
N. 33½ W 77.75 Chs.
55.39
R. & C. Machado
724.90 Acs
Nancy T. Lucas
761.43 Acs
Lot. 2. 427.12 Acs.
Lot. 1. 334.31 Acs.
S. 49° W 38.00
S. Santa Monica
50. Acs.
S. 49° W. 38.00
N. 56° E. 22.36
N. 33½ W. 22.36
J. Weid
50. Acs
22.36
22.36
S. 40½ E 50.00
N. 56. E.
104.89
R. S. de Machado
PACIFIC
OCEAN
PART OF
RANCHO LA BALLONA
Lands of Nancy Lucas etal
Filed at the request of
Mr Jerome June 22.
at 11.30. A.M
Box. C.
Recorders Office

R.F. 526