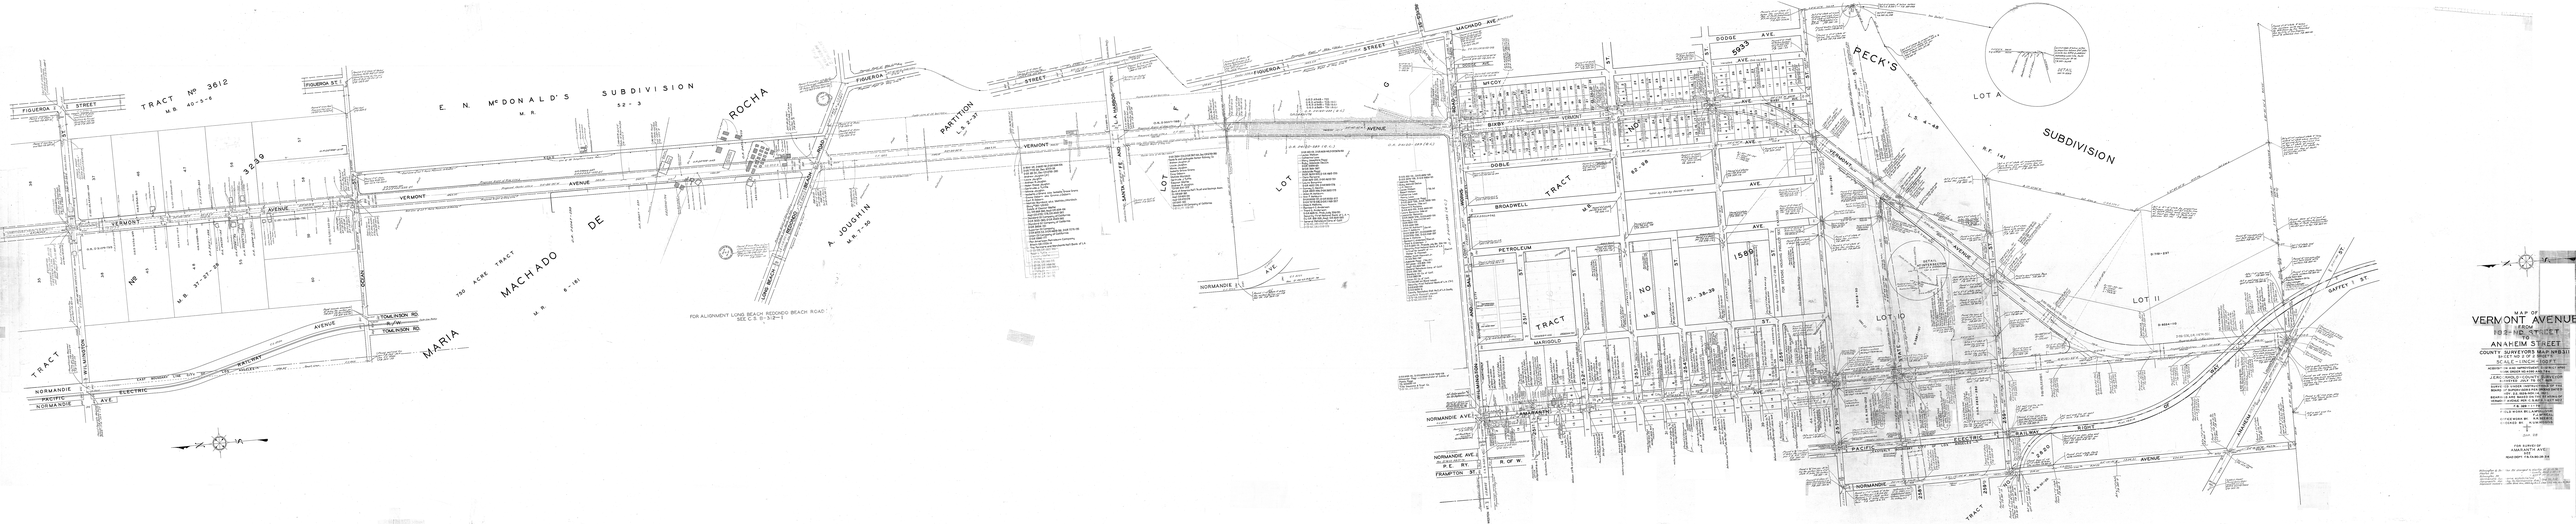
MAP OF
VERMONT AVENUE
FROM
182ND STREET
TO
ANAHEIM STREET
COUNTY SURVEYOR'S MAP NO. 811
SCALE - 1 INCH = 100 FEET
SURVEY OF 1924
TRACT Nº 3612
M.B. 40-5-6
E. N. McDONALD'S SUBDIVISION
M.R. 52-3
ROCHA
PARTITION
L.A. 5-37
MACHADO AVE.
FIGUEROA STREET
VERMONT AVENUE
NORMANDIE AVE.
TOWNSON RD.
MARIA
700 ACRE TRACT
M.R. 8-161
A. JOUGHIN
M.R. 7-90
LONG BEACH RECORDS BEACH ROAD
SEE C.S. 9-32-1
PECK'S
SUBDIVISION
R.F. 141
L.S. 4-48
DODGE AVE.
WEST AVE.
BIXBY
DOBLE
TRACT
M.R. 82-48
BROADWELL
PETROLEUM
MARIGOLD
NO
M.B. 21-38-39
1580
LOT 10
LOT 11
SAFFELL ST.
PACIFIC ELECTRIC RAILWAY
R. OF W.
NORMANDIE AVE.
P.E. RY.
FRANKLIN ST.
ANAHEIM
RIGHT
AVENUE
SURVEY OF
AMARANTH AVE.
1924
MAP OF
VERMONT AVENUE
FROM
182ND STREET
TO
ANAHEIM STREET
COUNTY SURVEYOR'S MAP NO. 811
SCALE - 1 INCH = 100 FEET
SURVEY OF 1924