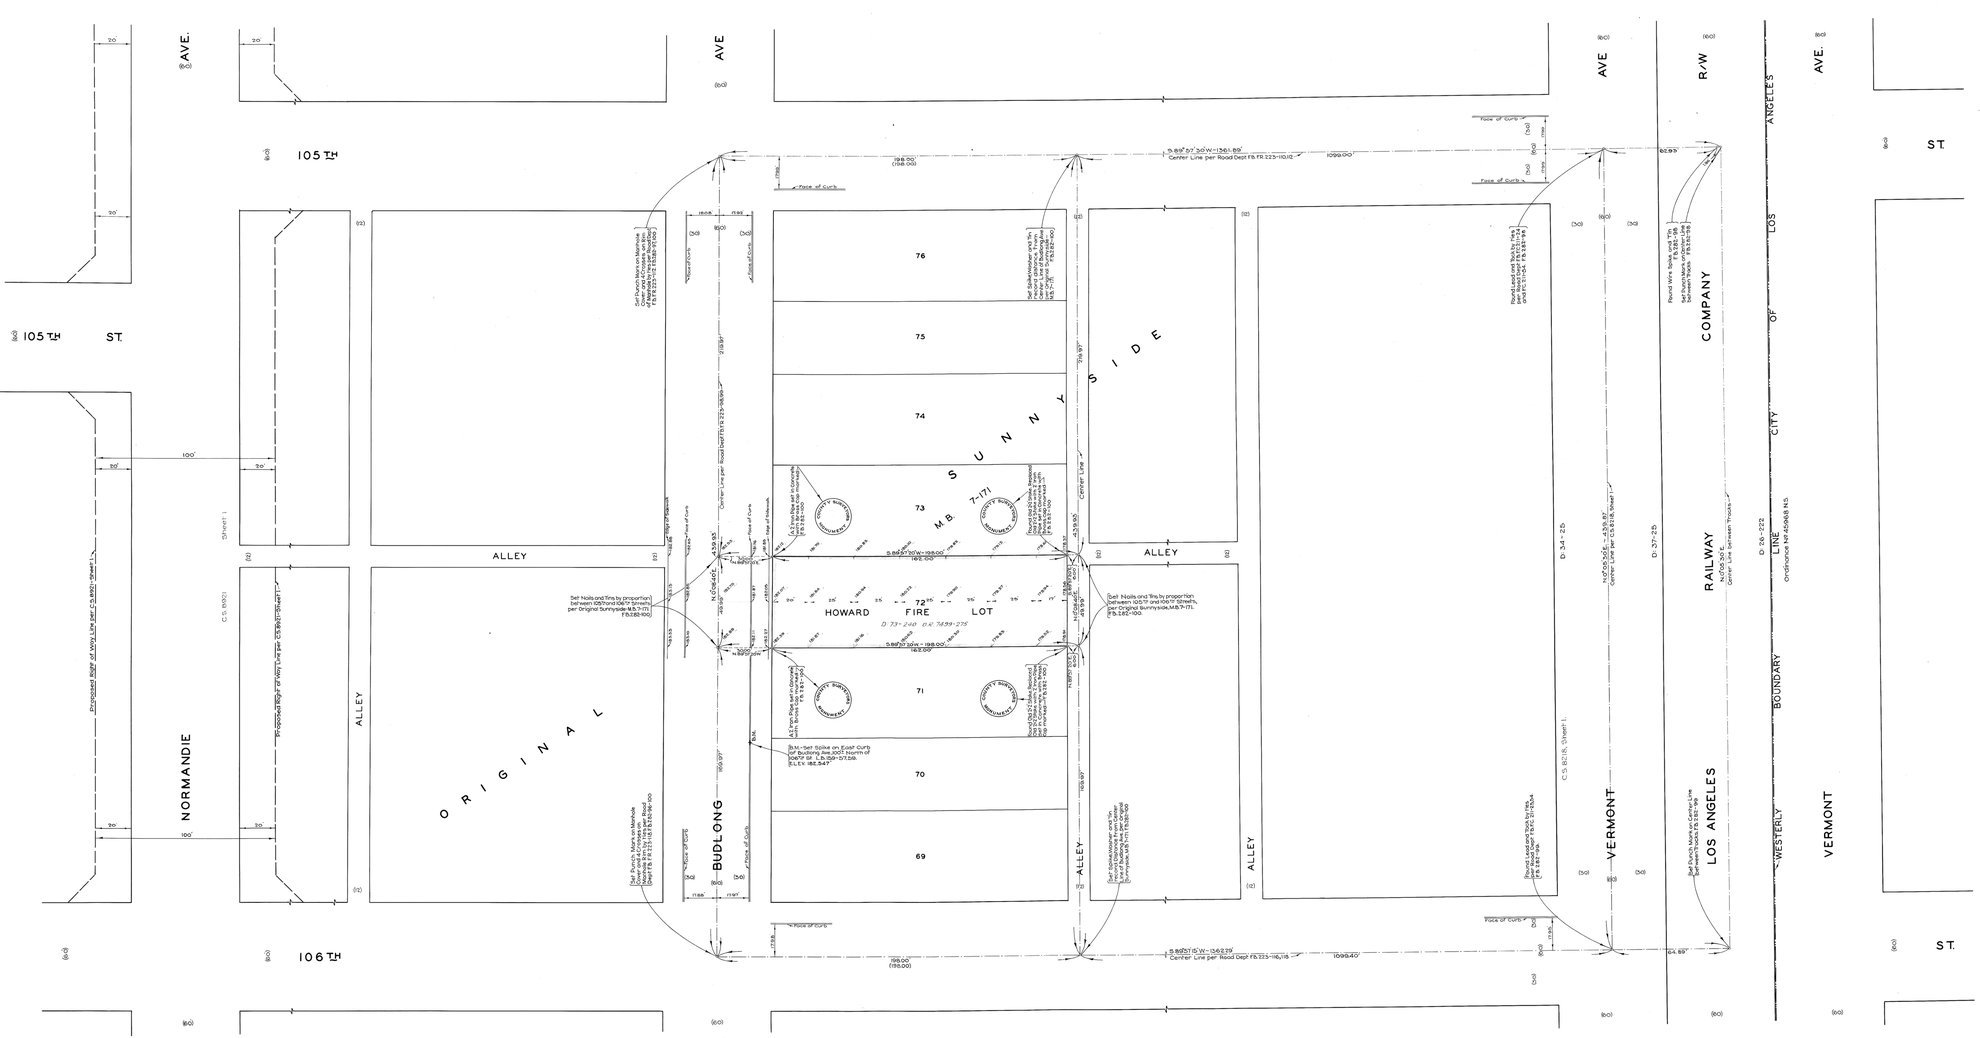
105 TH ST.
106 TH ST.
NORMANDIE AVE.
BUDLONG AVE
VERMONT AVE
LOS ANGELES RAILWAY COMPANY R/W
ALLEY
ORIGINAL
SUNNY SIDE
M.B. 7-171
HOWARD FIRE LOT
72
73
74
75
76
71
70
69
D. 73-240 & D. 1439-275
D. 34-25
D. 37-25
D. 28-222
C.S. 8218, Sheet 1
C.S. 8192
Proposed Right of Way Line per C.S. 8192, Sheet 1
Center Line per Road Dept. FB. 223-106,108
Center Line per Road Dept FB 223-116,118
S 89° 57' 30" W - 1361.89'
1099.00
1099.40
198.00 (198.00)
199.00 (199.00)
N 0° 56' 05" E - 439.87'
Center Line per C.S. 8218, Sheet 1
Face of Curb
Face of Sidewalk
Set Nails and Tins by proportion between 105TH and 106TH Streets, per Original Sunnyside, M.B. 7-171, F.B. 282-100.
Set Nails and Tins by proportion between 105TH and 106TH Streets per Original Sunnyside M.B. 7-171, F.B. 282-100.
