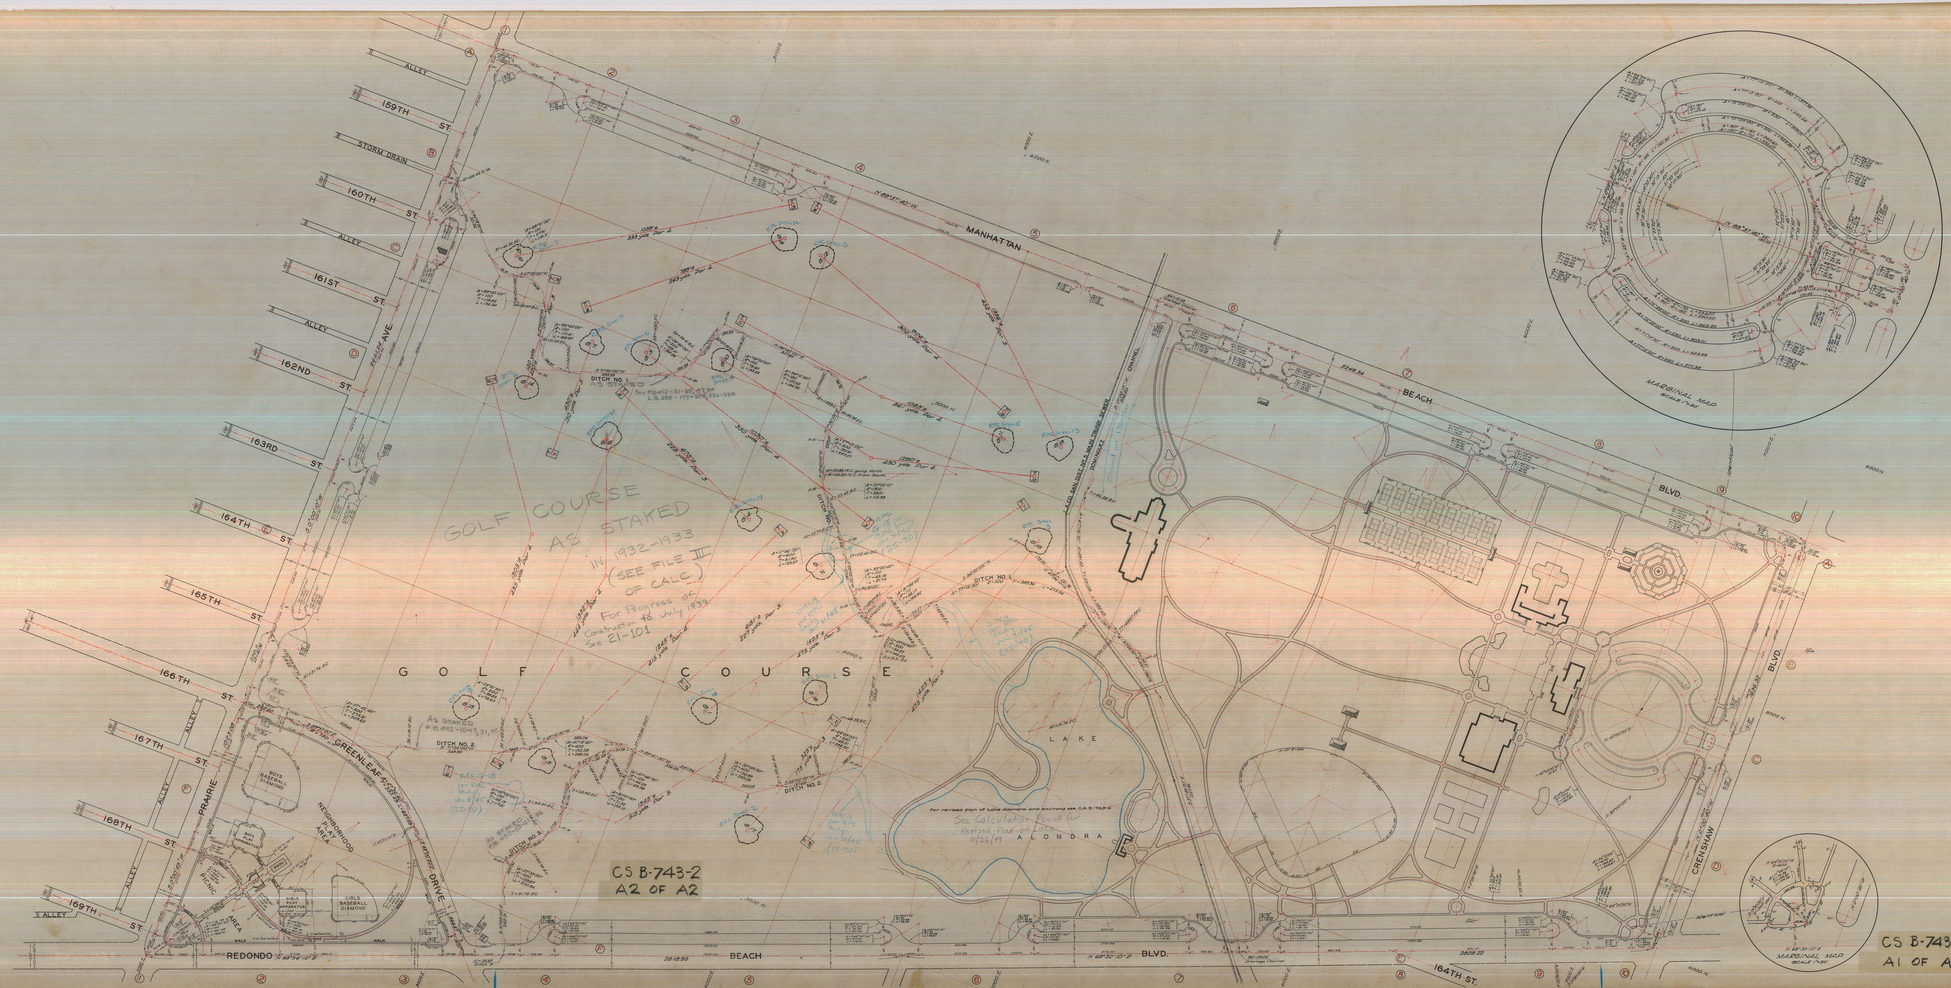

CALCULATION MAP
FOR
LAYOUT
OF

ALONDRA PARK

COUNTY SURVEYOR'S MAP Nº B-743.
SHEET Nº 2 OF 8 SHEETS
SCALE- 1 INCH = 100 F.T.

JOB NUMBER 707.

ALFRED JONES - COUNTY SURVEYOR
SURVEYED JAN. 1932.
BEARINGS ARE BASED ON THE BEARING OF REDONDO BEACH BOULEVARD PER C. S. 6964 SHEET 2.
F.B. 492, L.B.'S 170, 686, 672, 677, 688, 690, 748.

FIELD WORK BY..... L. S. HAMMOND
E. A. ROBERIANS
C. A. BENSON
L. D. MOORE

OFFICE WORK BY..... J. H. SMITH

CHECKED BY..... R. S. BRUMMETT

THIS LAYOUT PREPARED FROM THE GENERAL DESIGN PLAN MADE BY THE REGIONAL PLANNING COMMISSION AND APPROVED BY THE BOARD OF SUPERVISORS PER ORDER DATED FEBRUARY 1, 1932.

NOTE:- FURTHER WORK ON THIS LAYOUT SHEET IS BEING DEFERRED UNTIL A DEFINITE PROGRAM FOR FURTHER CONSTRUCTION HAS BEEN INAUGURATED.

CS B-743-2
A1 OF A2