



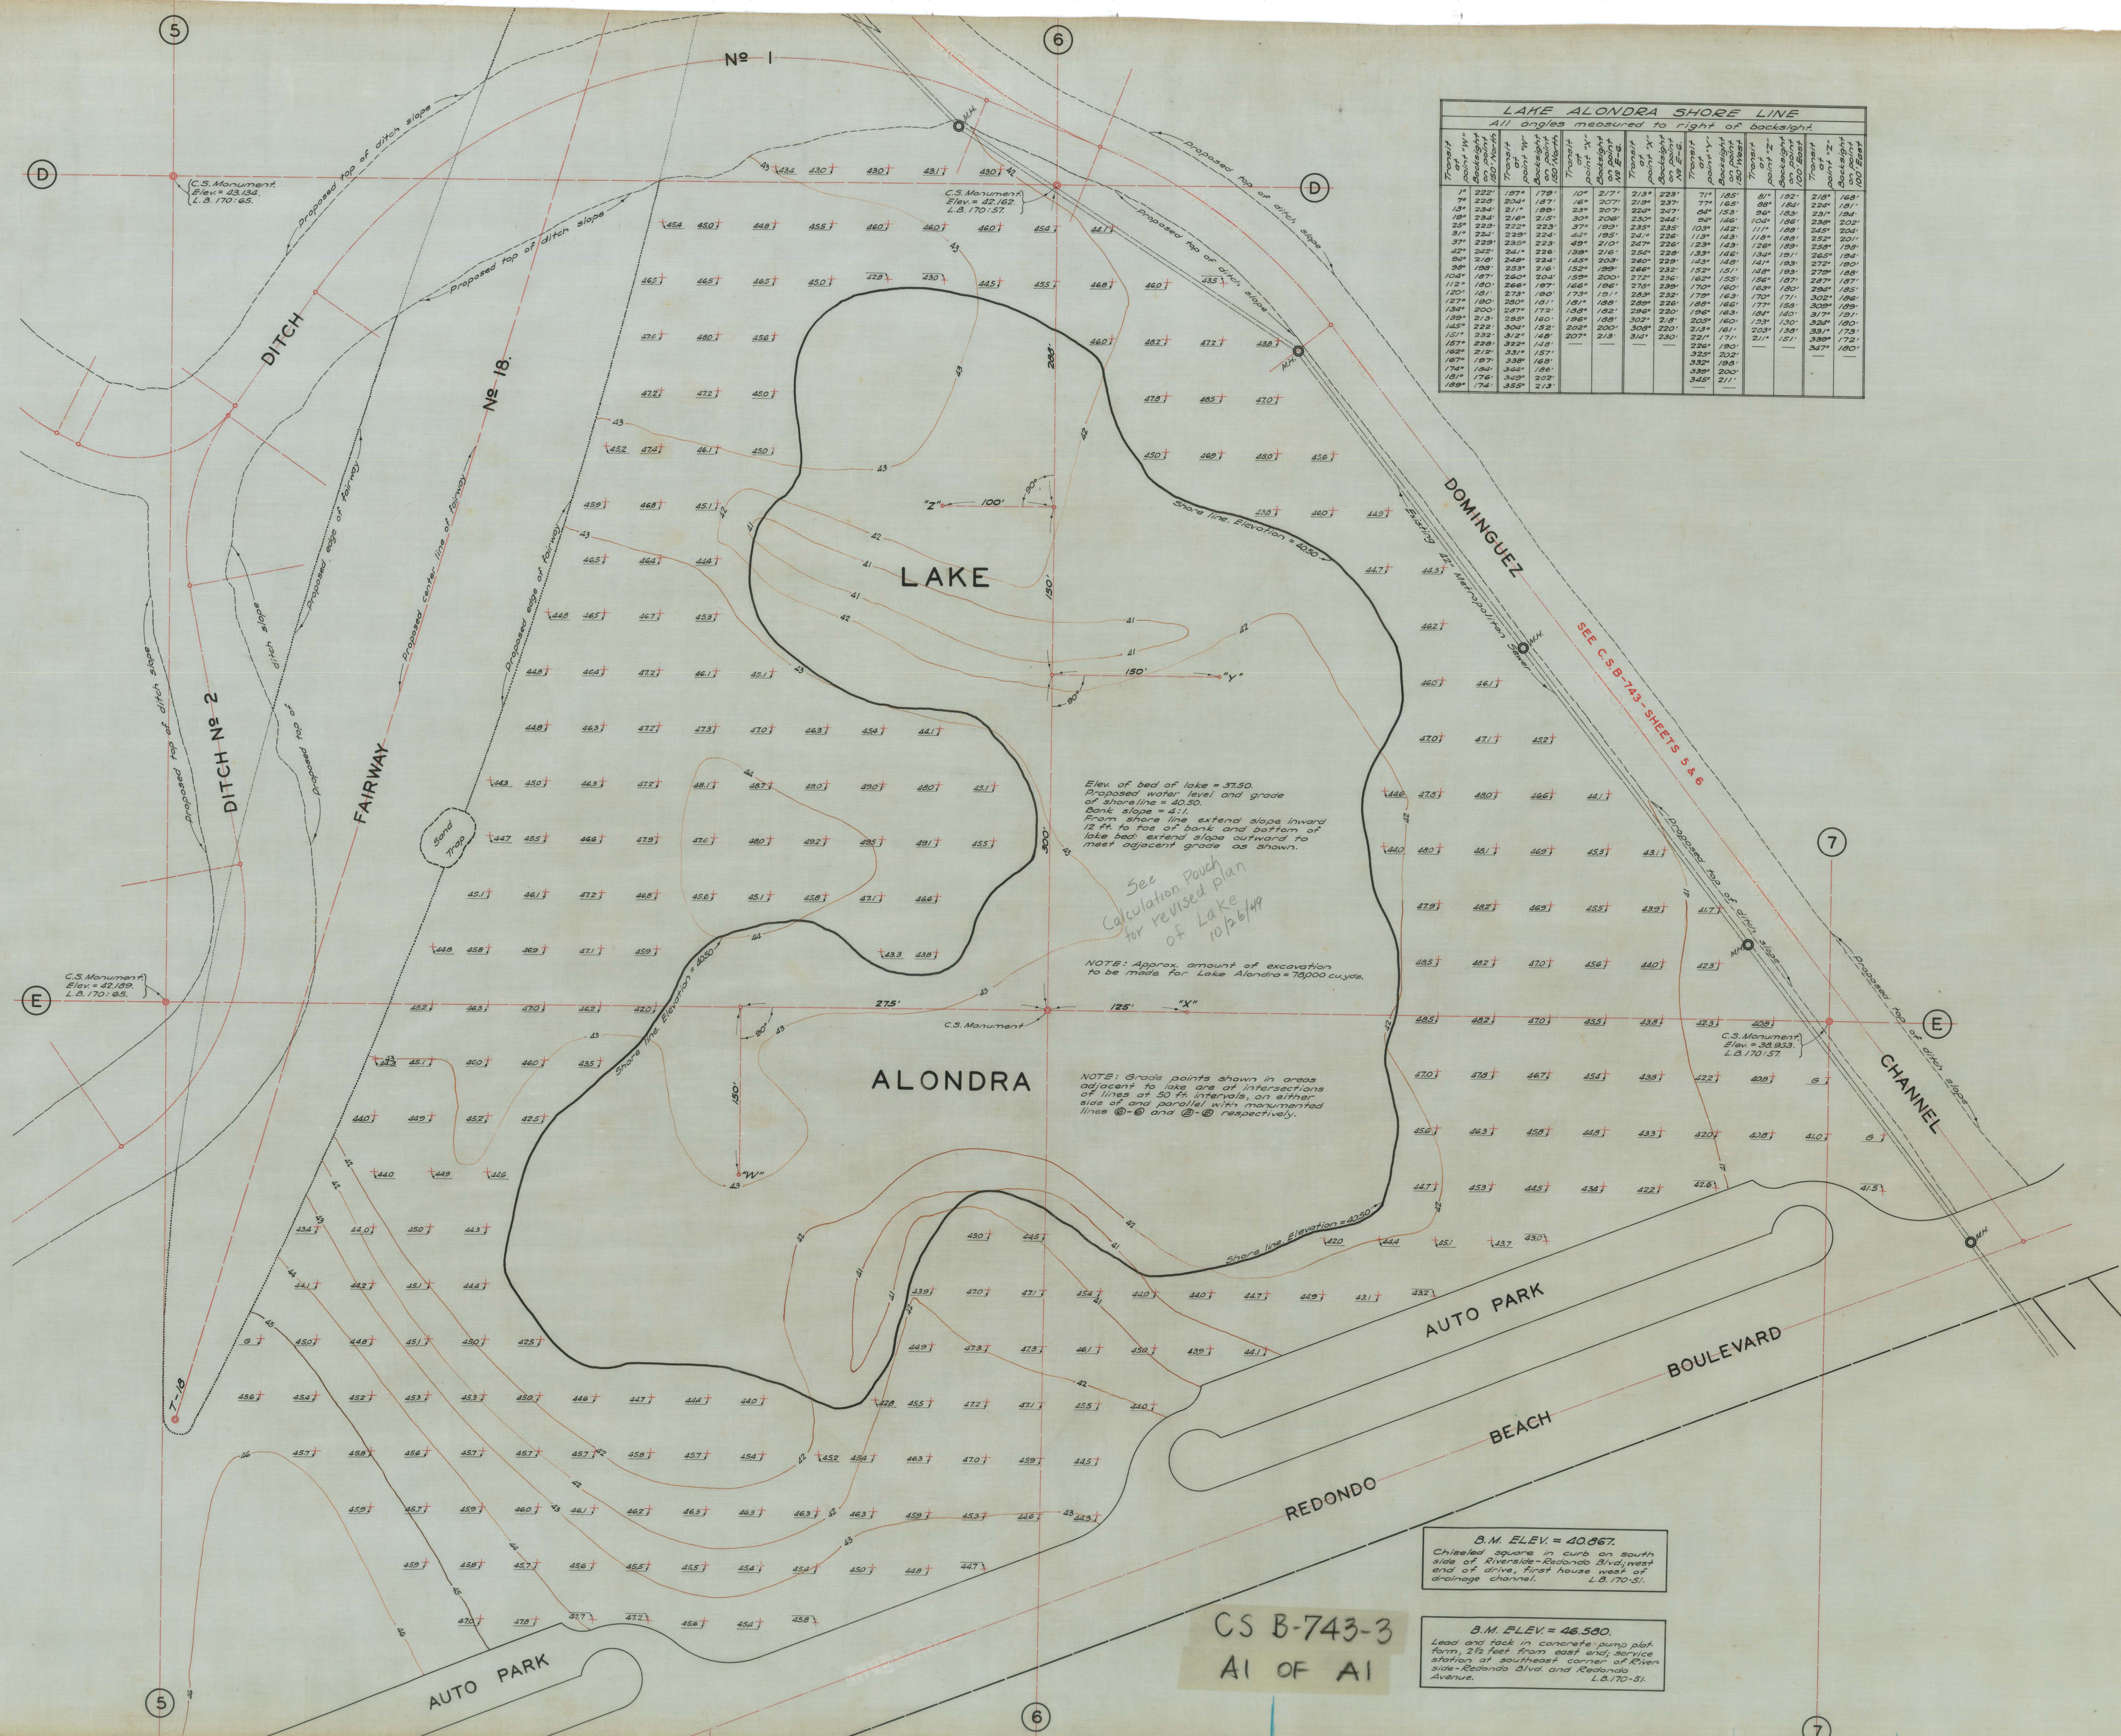

LAKE ALONDRA SHORE LINE											
All angles measured to right of backsight											
