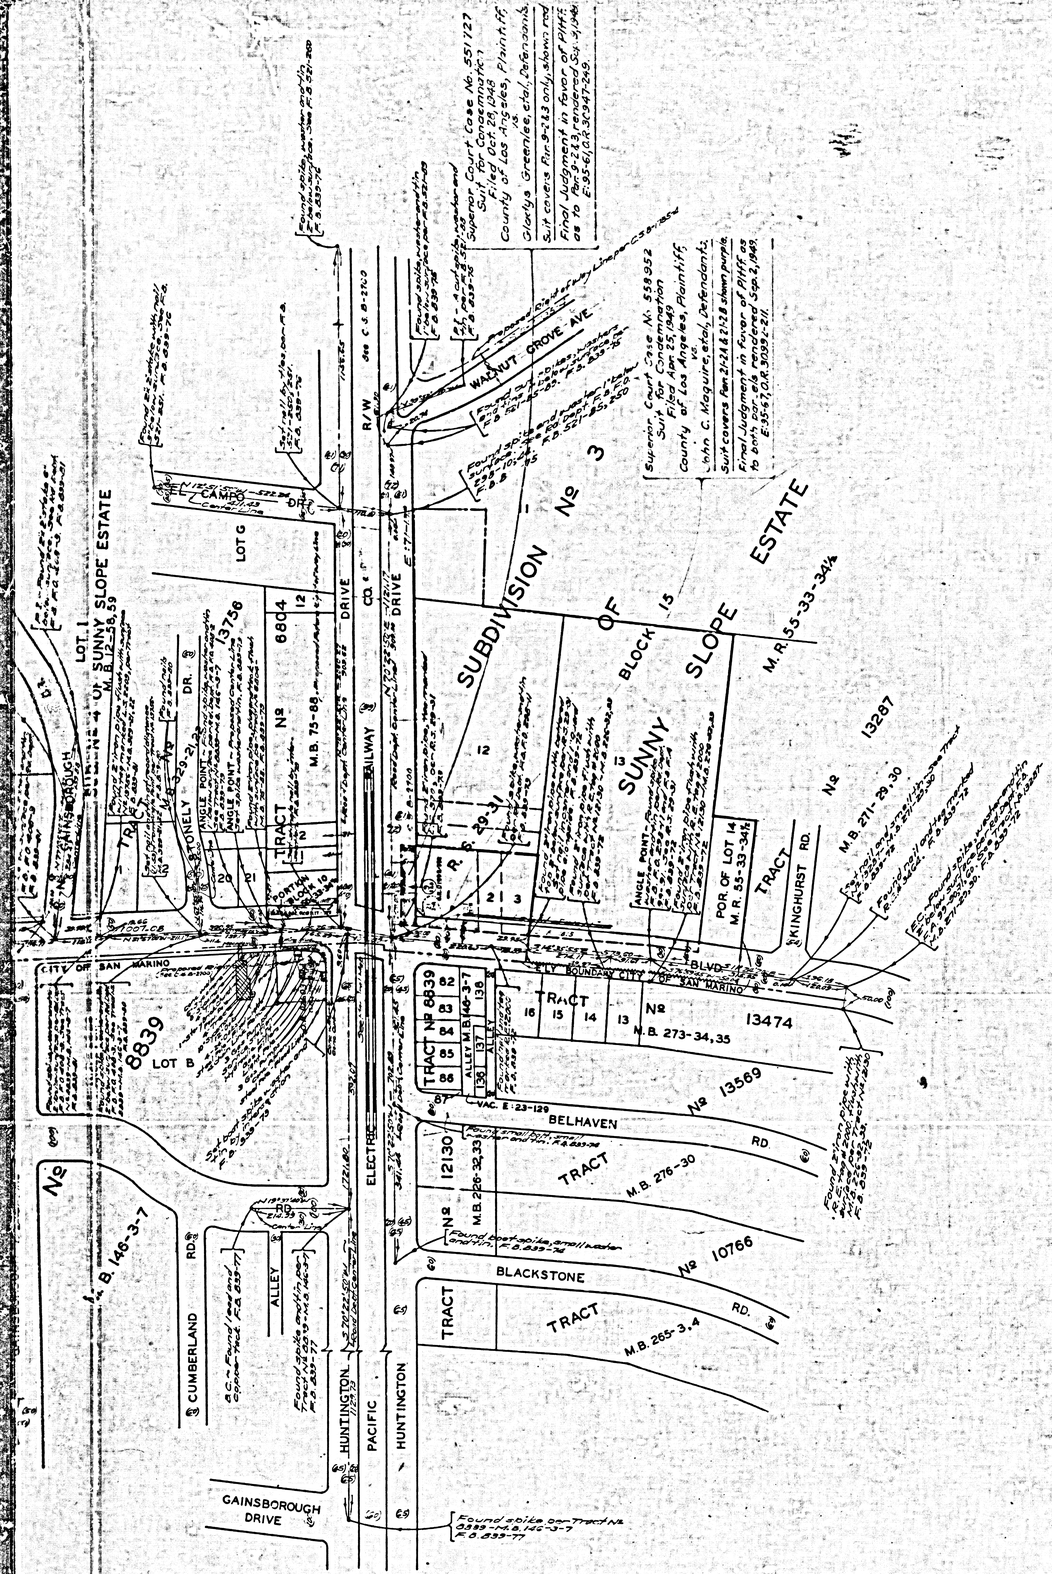
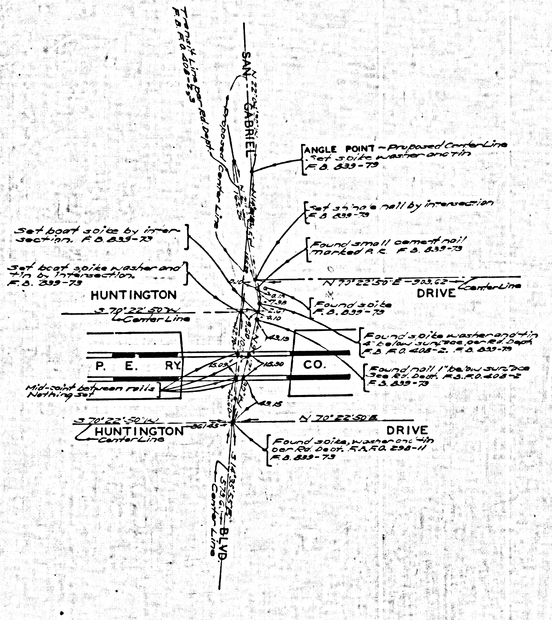

LOT 1
SUNNY SLOPE ESTATE
SUBDIVISION Nº 3
OF
BLOCK 15
SUNNY SLOPE ESTATE
M.R. 55-33-34½
TRACT Nº 6804
M.B. 73-88
TRACT Nº 8839
M.B. 146-3-7
TRACT Nº 13756
TRACT Nº 13287
M.B. 271-29,30
TRACT Nº 13474
M.B. 273-34,35
TRACT Nº 13569
TRACT Nº 12130
M.B. 276-30
TRACT Nº 10766
M.B. 265-3,4
LOT G
LOT B
CAMPO
DRIVE
RAILWAY
WALNUT GROVE AVE.
BELHAVEN
RD.
BLACKSTONE
RD.
CUMBERLAND
RD.
ALLEY
ELECTRIC
PACIFIC
HUNTINGTON
DRIVE
GAINSBOROUGH
DRIVE
KINGHURST
RD.
SAN GABRIEL
BLVD.
CITY OF SAN MARINO
Found spike on Tract Nº 2599 - M.B. 142-3-7 F.B. 833-77
Found spike and tack F.B. 833-77
Found iron pipe and tag F.B. 833-77
Found iron pipe and tag F.B. 833-77
Found iron pipe and tag

COUNTY SURVEYORS MAP NO. B-5130

COUNTY SURVEYORS MAP NO. 3-2130

CSB-2130
A2 OF A2




MARGINAL - MAP
NOT TO SCALE

