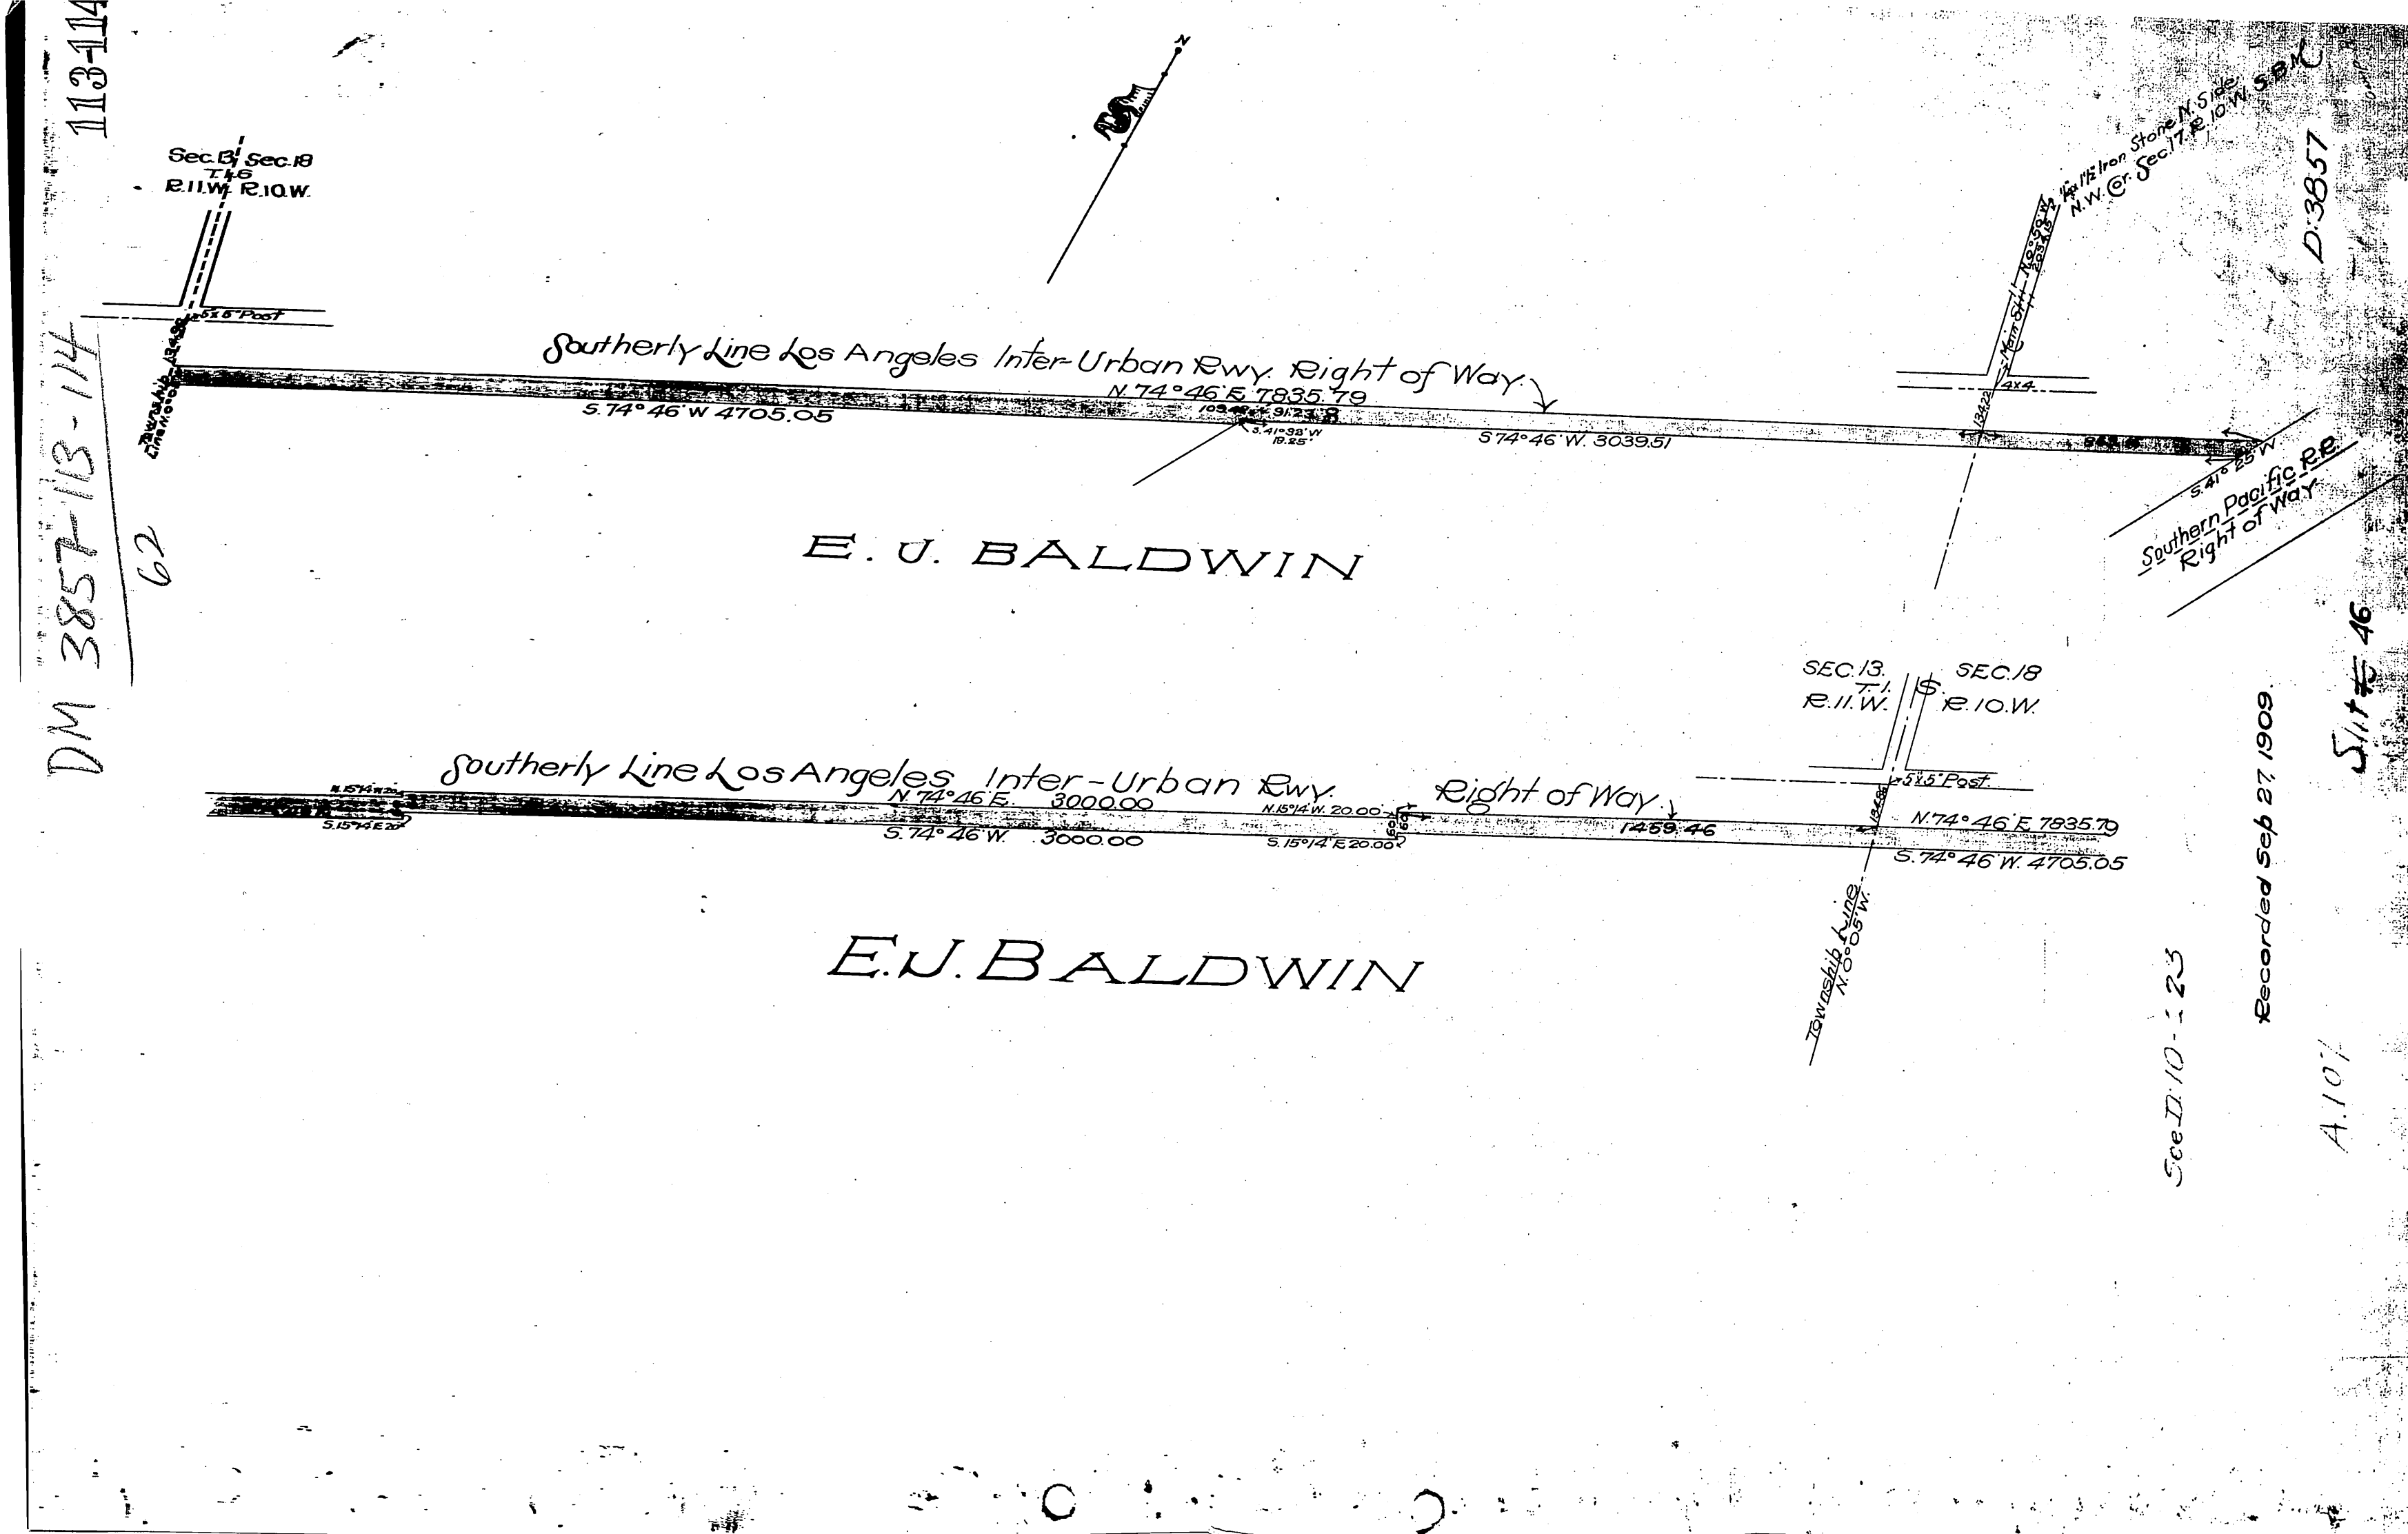

113-114
DM 3857-113-114
62
Sec.13 Sec.18
T.1.6
R.11.W. R.10.W.
5x5" Post
Southerly Line Los Angeles Inter-Urban Rwy. Right of Way
N.74°46'E 7835.79
S.74°46'W 4705.05
S.41°33'W 19.25'
S74°46'W. 3039.51
S.41°25'W
Southern Pacific R.R. Right of Way
E. J. BALDWIN
SEC.13. T.1. R.11.W.
SEC.18 R.10.W.
5x5" Post
Southerly Line Los Angeles Inter-Urban Rwy. Right of Way
N.74°46'E. 3000.00
S.74°46'W. 3000.00
N.15°14'W. 20.00'
S.15°14'E 20.00'
1459.46
N.74°46'E 7835.79
S.74°46'W. 4705.05
Township Line N.0°05'W.
E.J. BALDWIN
Recorded Sep 27, 1909
Slit # 46
D:3857
A.107
See D:10-123