DM 4247-3

47

47

3

Quitclaim between
Whittier Oil and Development Company
~and~
East Whittier Oil Company.

Map
of
fractional Sections 13 and 24
T. 2 S. R. 11 W. S.B.M.
Showing
Lands of Whittier Oil & Development Co. & East Whittier Oil Co.
Scale 1000 feet to one inch
Surveyed in May 1910 by
V. J. Rowan.

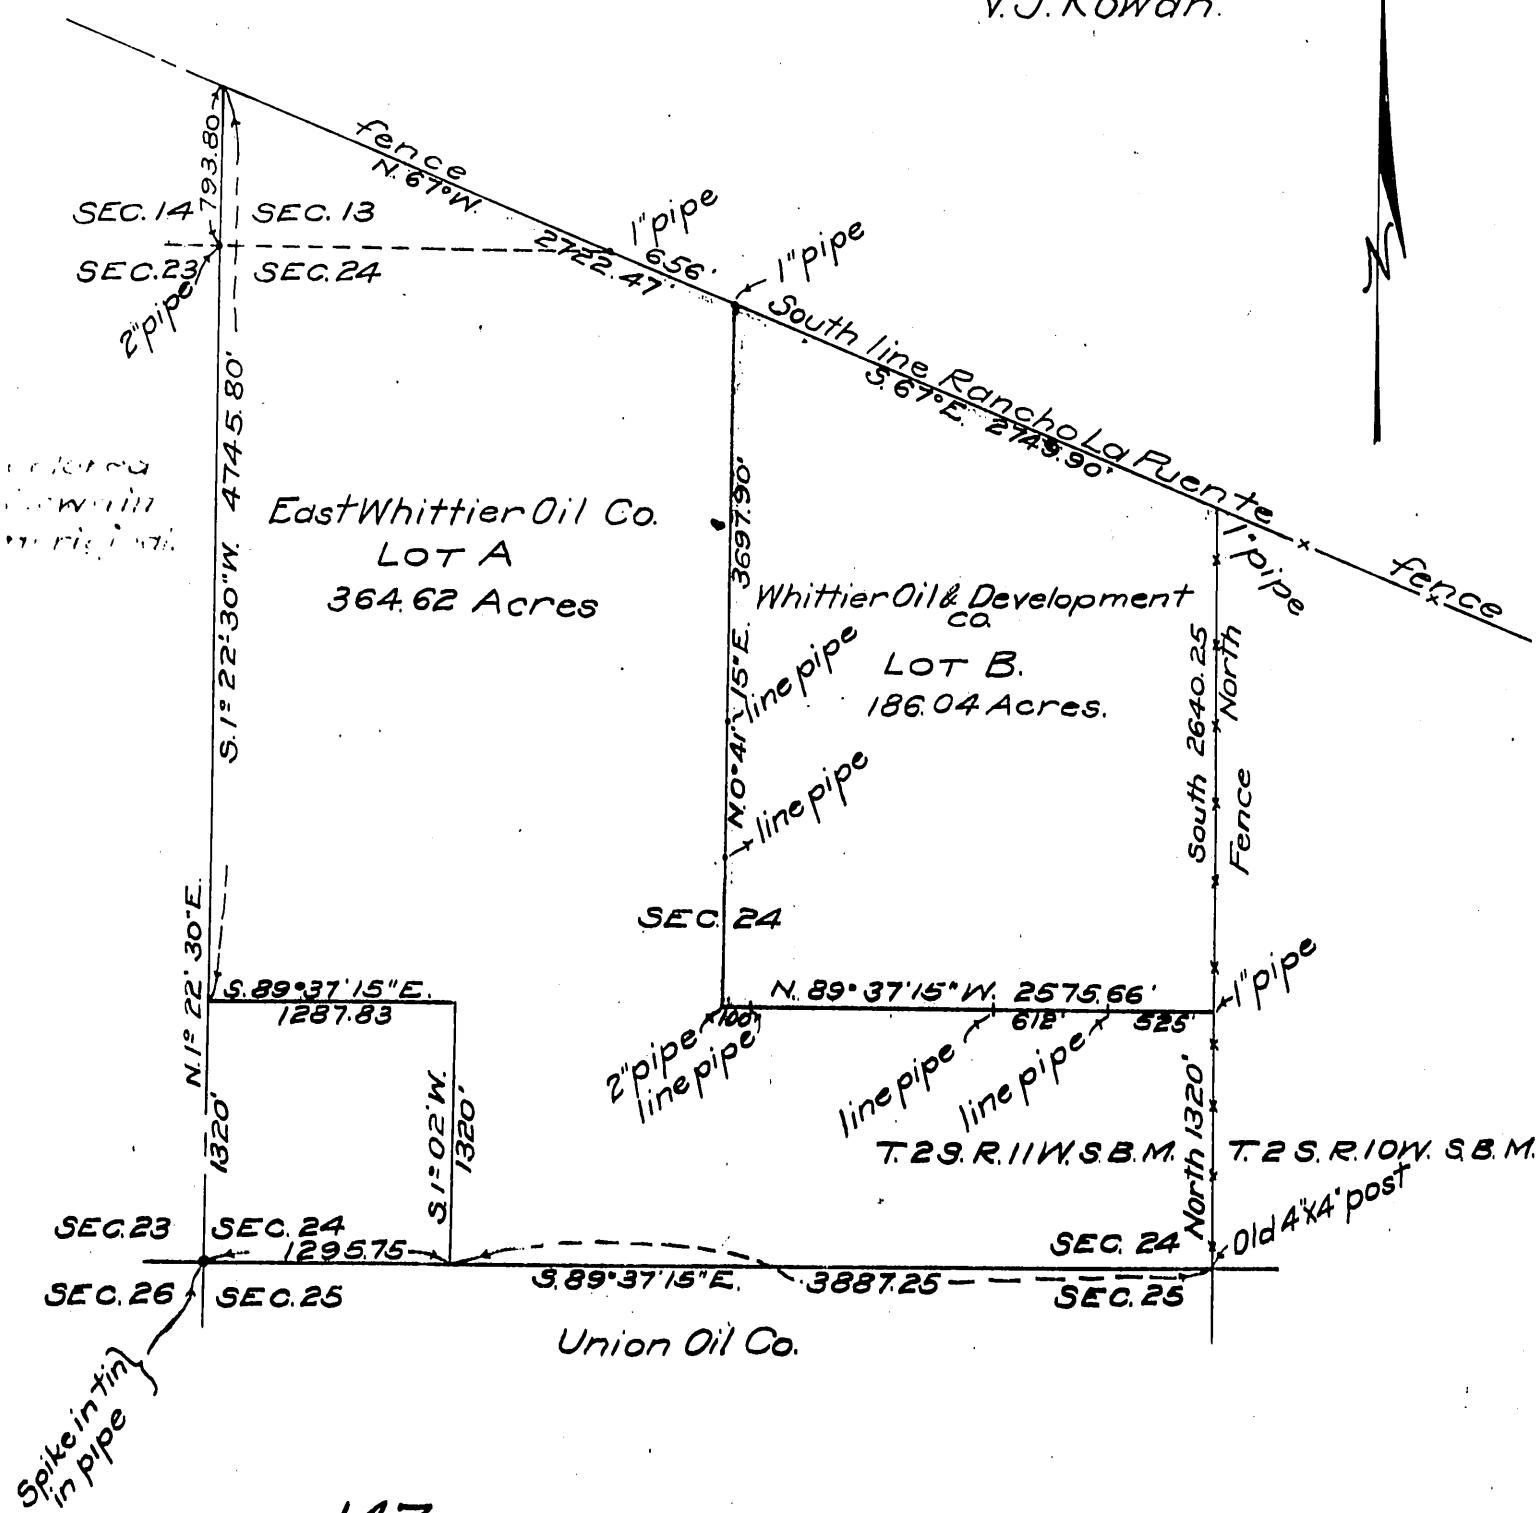

147

B. 185 P. 11-14

Por. lot 'A' for La Belle Street - E' 36-201, O.R. 17289-363
" " " " " " " - E' 36-236, O.R. 17339-261
" " " " " " " - E' 36-237, O.R. 17321-323 ① & ②
" " " " " " " - E' 36-271, O.R. 17450-29

Recorded July 11, 1910