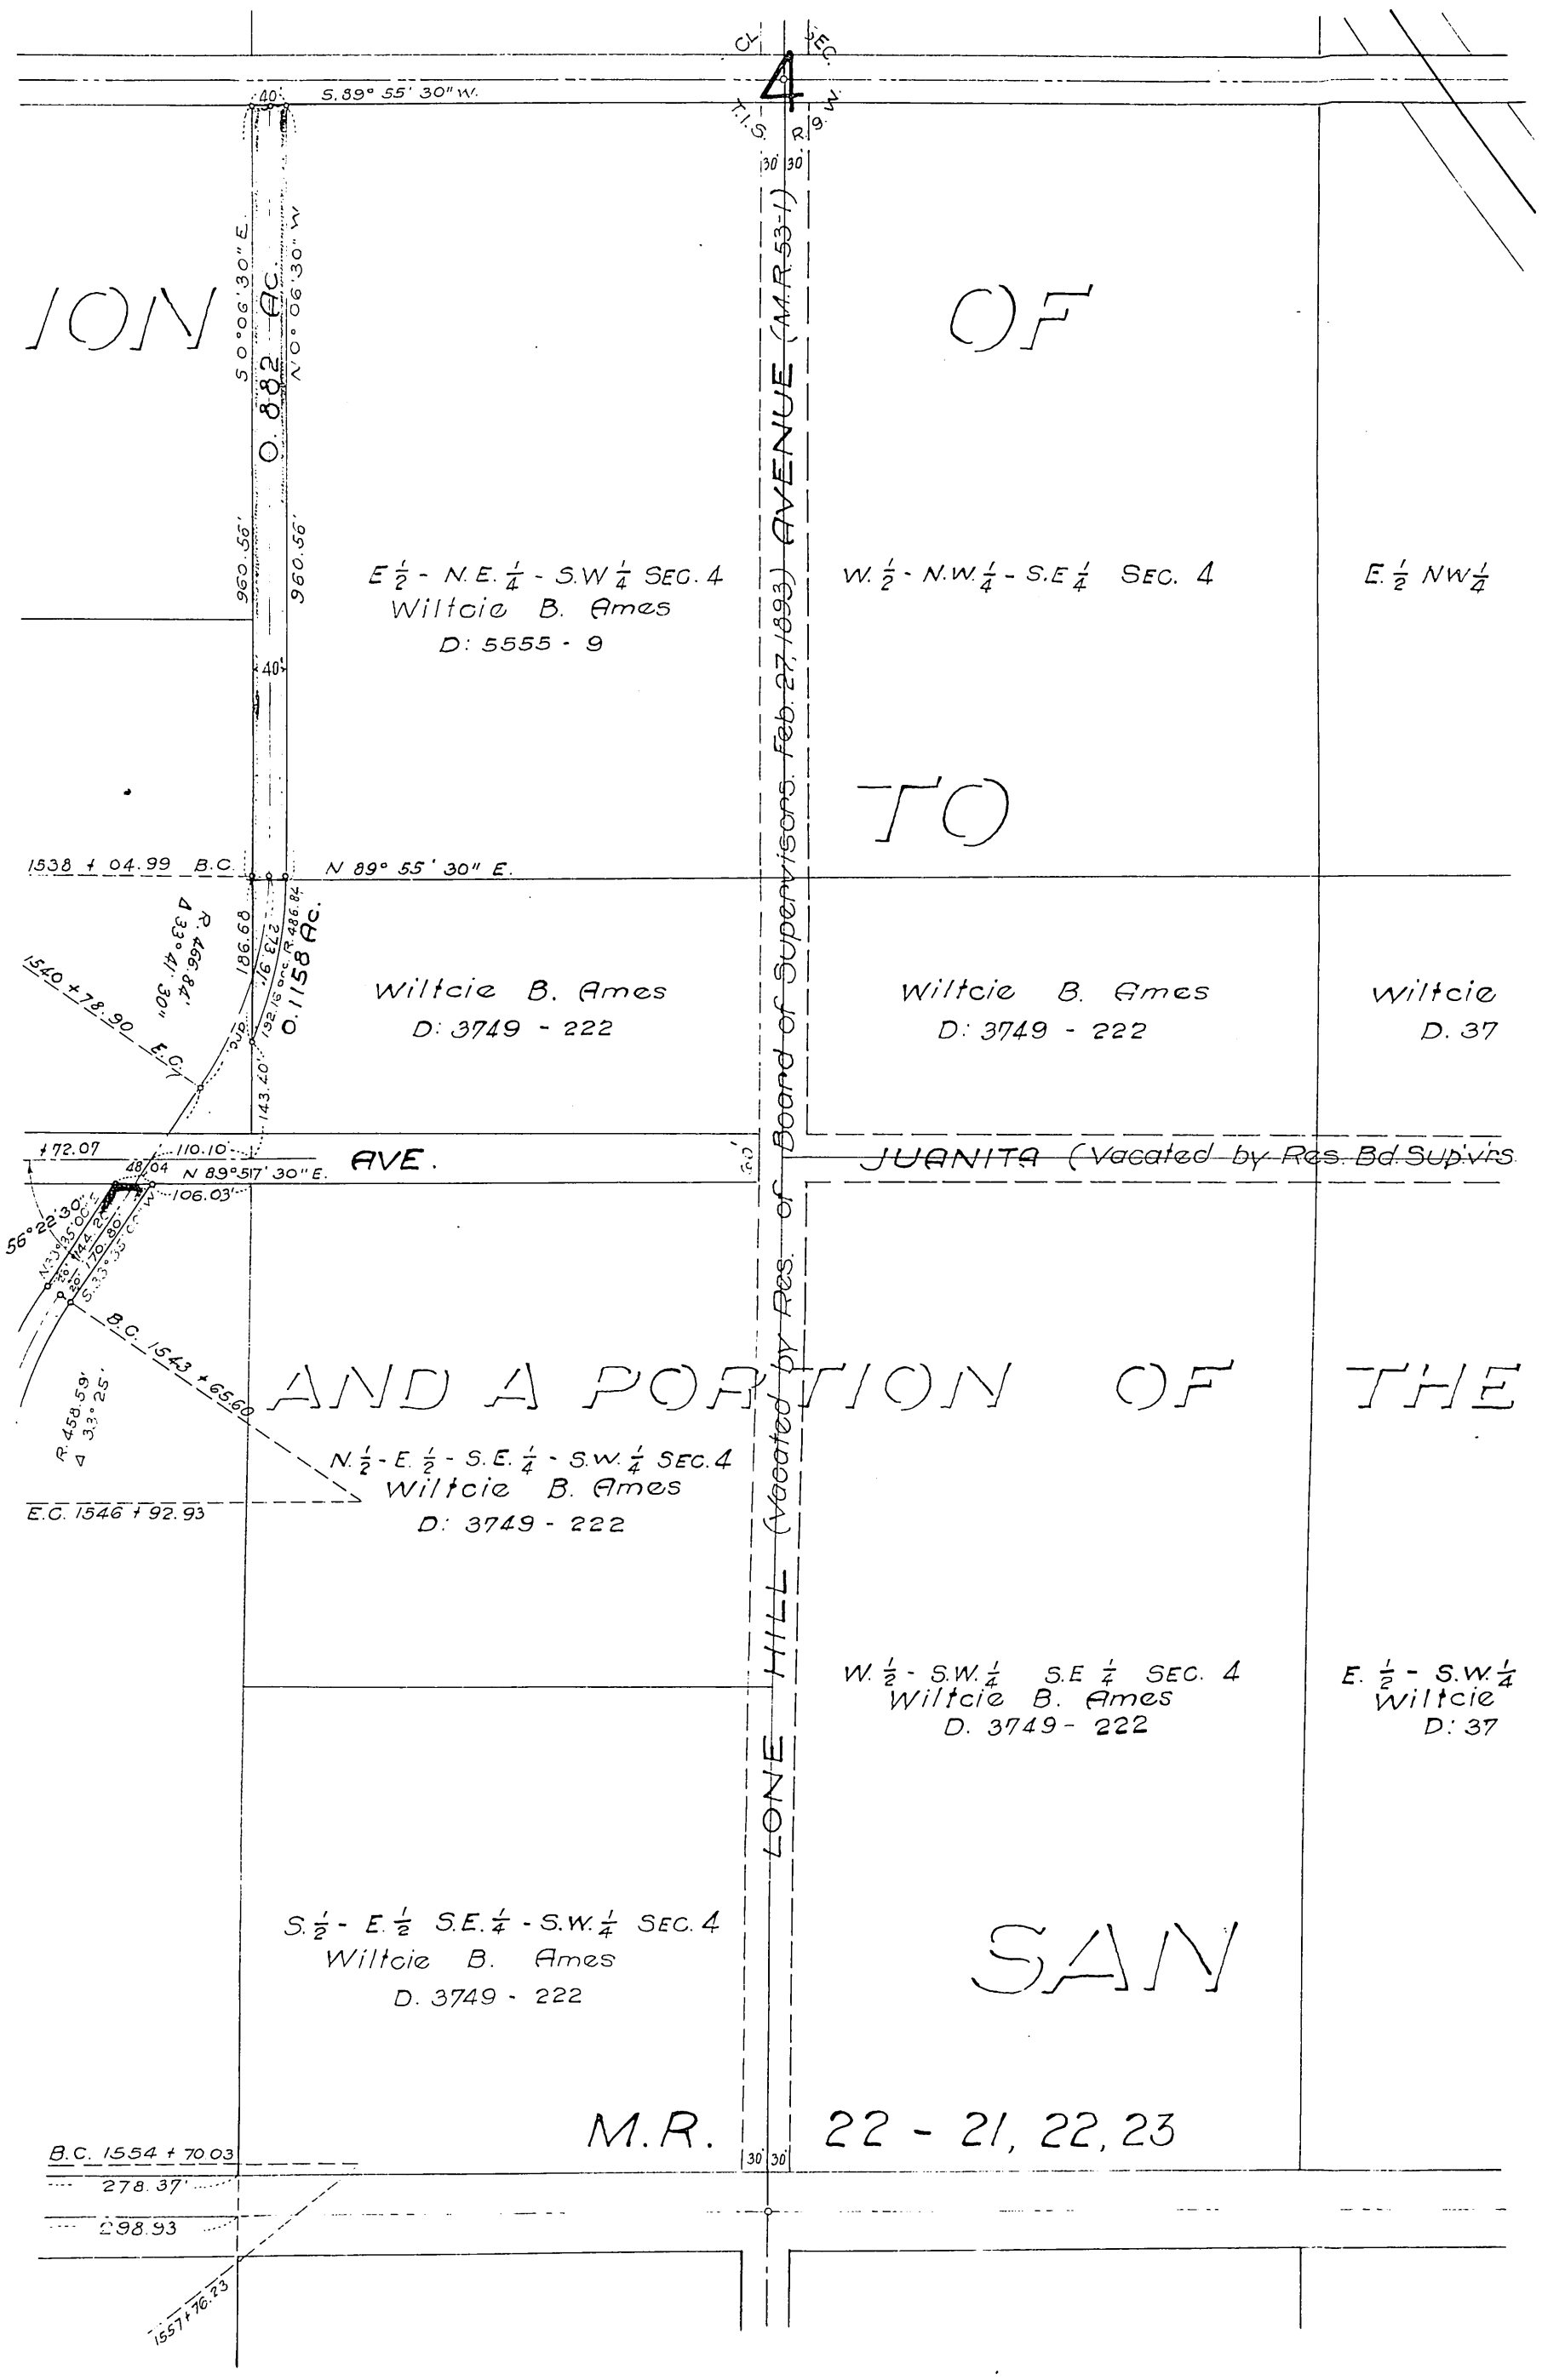
S.89° 55' 30" W.
40'
CL SEC. 4
T.1.S. R.9.W.
30' 30'
S 0°06' 30" E.
N 0° 06' 30" W
0.882 Ac.
960.56'
960.56'
40'
E ½ - N.E. ¼ - S.W ¼ SEC. 4
Wiltcie B. Ames
D: 5555 - 9
W. ½ - N.W. ¼ - S.E ¼ SEC. 4
E. ½ NW ¼
LONE HILL AVENUE (M.R.53-1)
(Vacated by Res. of Board of Supervisors. Feb. 27, 1893)
1538 + 04.99 B.C.
N 89° 55' 30" E.
R. 466.84'
Δ 33° 41' 30"
186.68
273.16
192.16 arc R. 486.84
0.1158 Ac.
1540 + 78.90 E.C.
143.40'
Wiltcie B. Ames
D: 3749 - 222
Wiltcie B. Ames
D: 3749 - 222
Wiltcie
D. 37
+72.07
110.10'
48.04
N 89°517' 30" E.
106.03'
AVE.
JUANITA (Vacated by Res. Bd. Sup'vrs.
56° 22' 30"
N 33°45' 00" E
26' 144.22'
26' 170.80'
S 33°35' 00" W
B.C. 1543 + 65.60
R. 458.59'
Δ 33° 25'
N. ½ - E. ½ - S.E. ¼ - S.W. ¼ SEC. 4
Wiltcie B. Ames
D: 3749 - 222
E.C. 1546 + 92.93
W. ½ - S.W. ¼ S.E ¼ SEC. 4
Wiltcie B. Ames
D. 3749 - 222
E. ½ - S.W. ¼
Wiltcie
D: 37
S. ½ - E. ½ S.E. ¼ - S.W. ¼ SEC. 4
Wiltcie B. Ames
D. 3749 - 222
B.C. 1554 + 70.03
278.37'
298.93
1557 + 76.23
30' 30'
ION OF TO AND A PORTION OF THE SAN M.R. 22 - 21, 22, 23

D: 6565