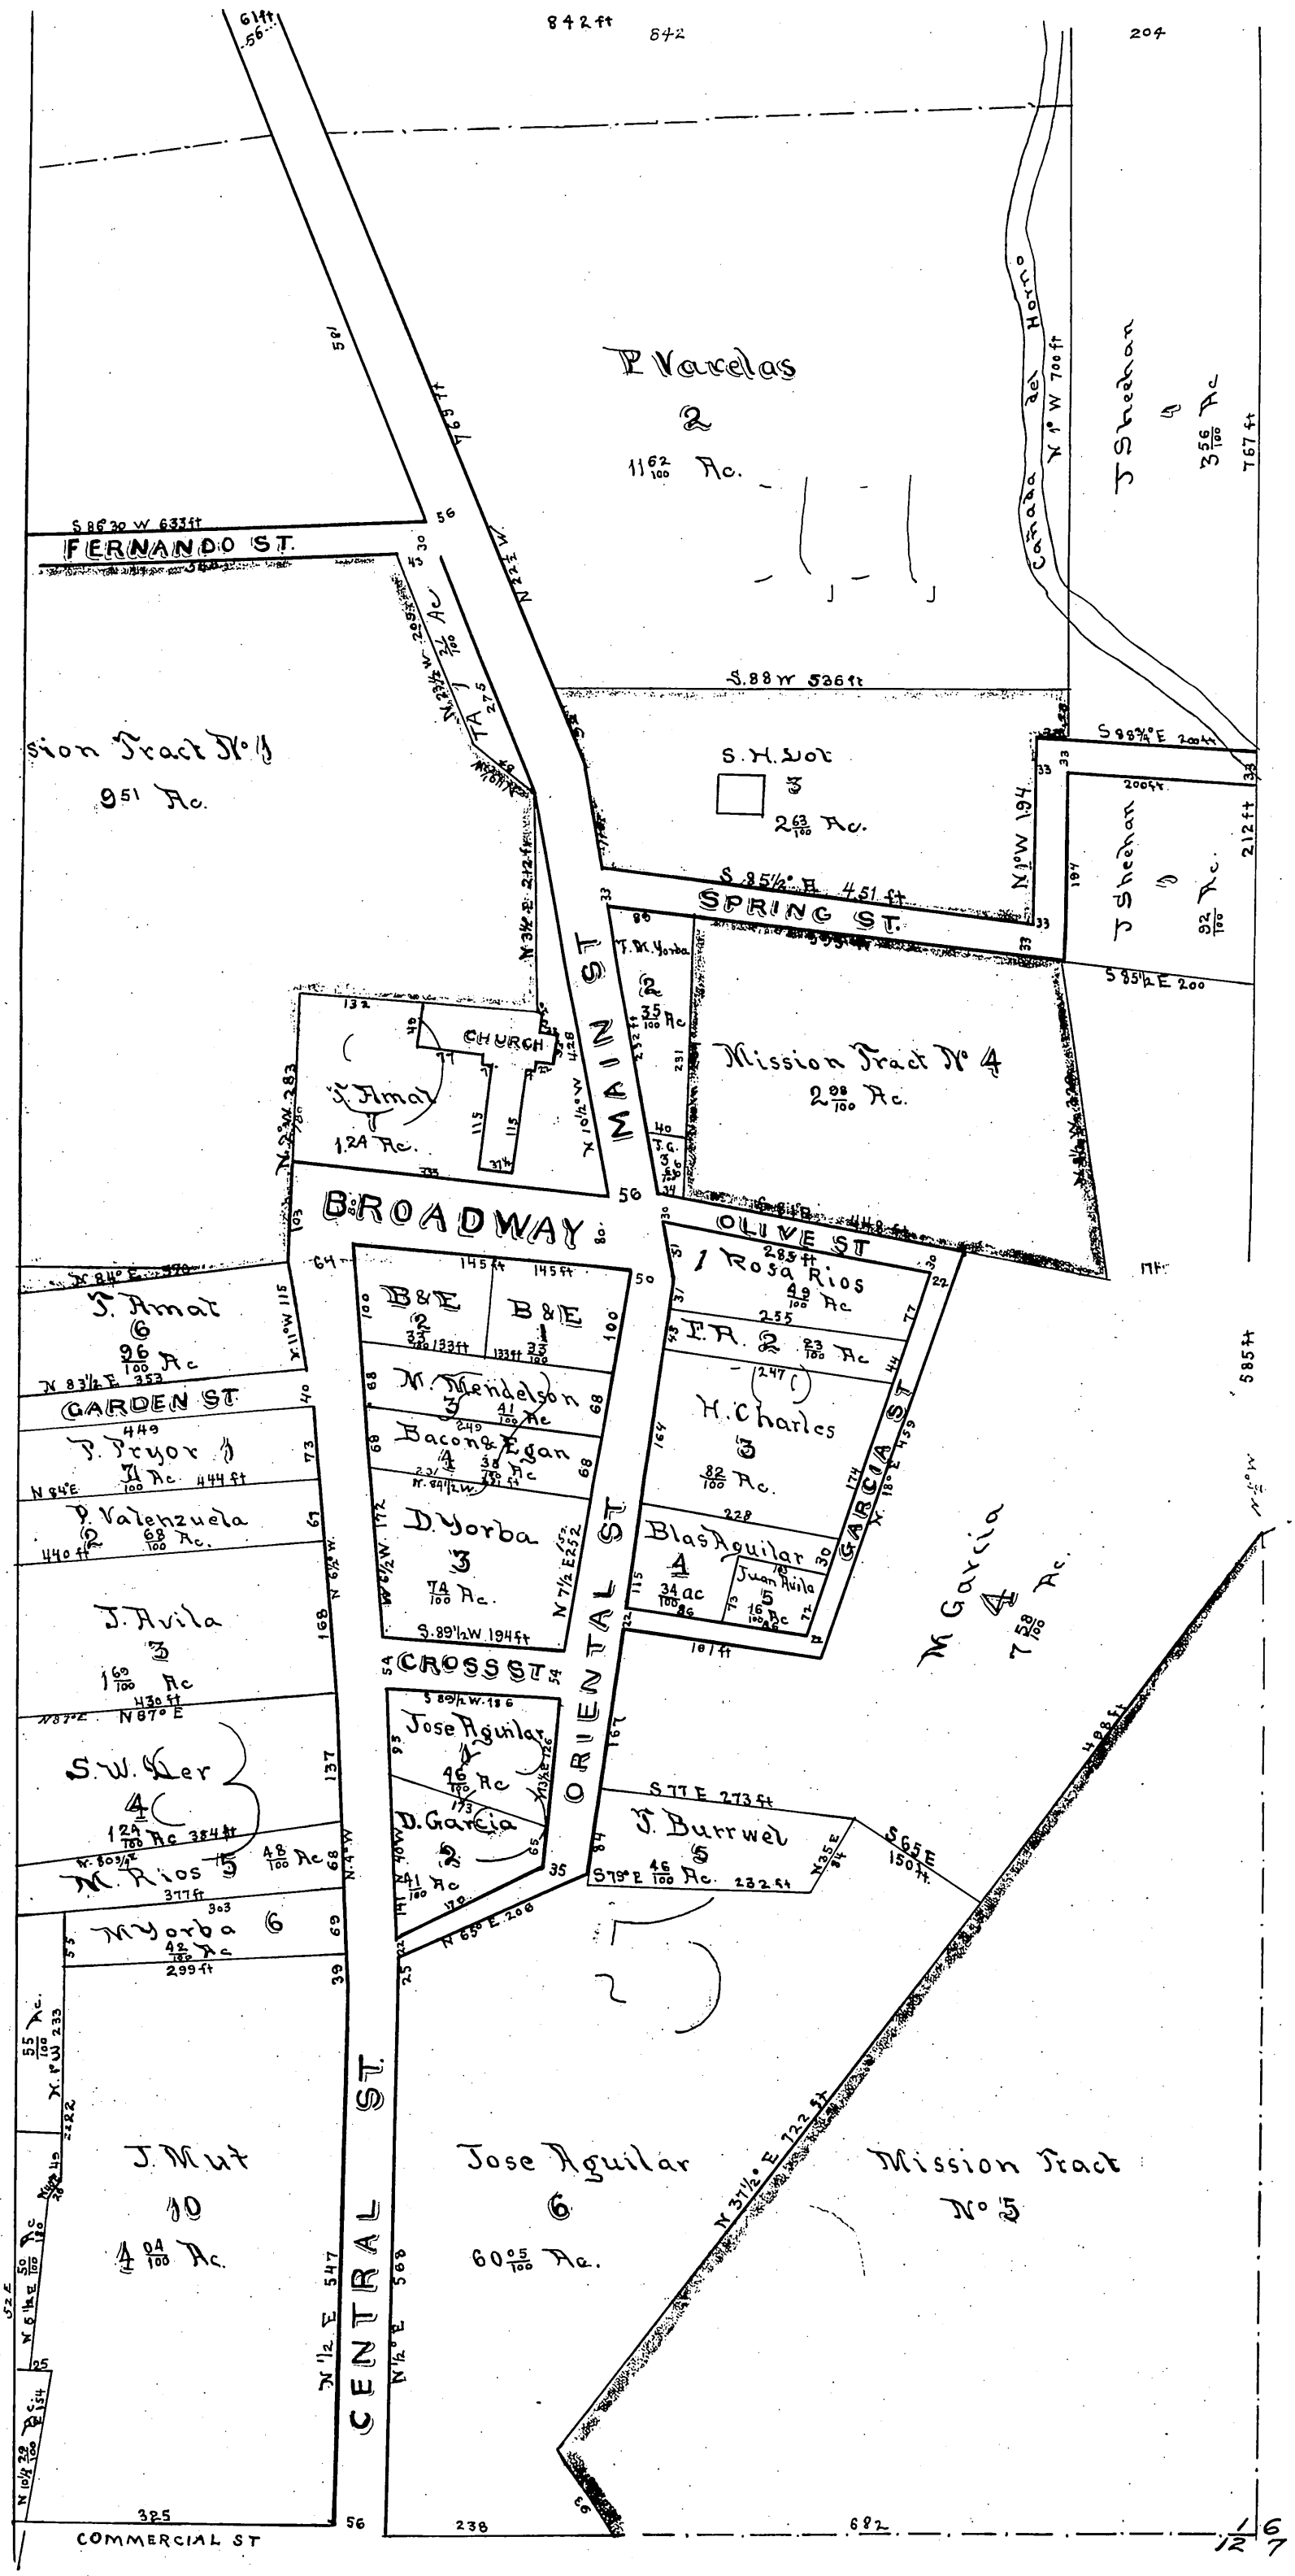
842 ft
842
204
P Varelas
2
11 62/100 Ac.
Cañada del Hondo
N 1° W 700 ft
J Sheehan
3 56/100 Ac
767 ft
S 86 30 W 633 ft
FERNANDO ST.
N 22½ W
S.88 W 526 ft
S 88¾° E 200 ft
S.H. Lot
2 63/100 Ac.
S 85½° E 451 ft
SPRING ST.
N 1° W 194
J Sheehan
92/100 Ac.
212 ft
S 85½ E 200
Mission Tract No 4
2 08/100 Ac.
CHURCH
J. Amat
1.24 Ac.
MAIN ST
BROADWAY
OLIVE ST
B&E
B&E
M. Mendelson
Bacon & Egan
D. Yorba
3
74/100 Ac.
S.89½W 194 ft
N 7½ E 252
Rosa Rios
4 9/100 Ac
F.R. 2 23/100 Ac
H. Charles
3
82/100 Ac.
Blas Aguilar
4
34 ac
Juan Avila
5
16/100 Ac
GARCIA ST
M Garcia
4
7 58/100 Ac
J. Amat
6
96/100 Ac
N 83½ E 353
GARDEN ST
P. Pryor
7 11/100 Ac 444 ft
N 84 E
P. Valenzuela
2
68/100 Ac.
440 ft
J. Avila
3
1 69/100 Ac
430 ft
N 87° E
S.W. Ler
4
1 29/100 Ac 384 ft
M. Rios 5 48/100 Ac
377 ft
M Yorba 6
42/100 Ac
299 ft
CROSS ST
Jose Aguilar
46/100 Ac
D. Garcia
2
41/100 Ac
ORIENTAL ST
S 77 E 273 ft
J. Burrwel
5
S79° E 46/100 Ac. 232 ft
S 65 E 150 ft
N 65° E 206
J. Mut
10
4 04/100 Ac.
CENTRAL ST.
N 1/2 E 547
N 1/2° E 568
Jose Aguilar
6
60 05/100 Ac.
Mission Tract
No 5
N 37½° E 722 ft
238
682
COMMERCIAL ST
325
585 ft
12
1/12 6/7