MR-5-199
54

Comp'd. A.J.F.

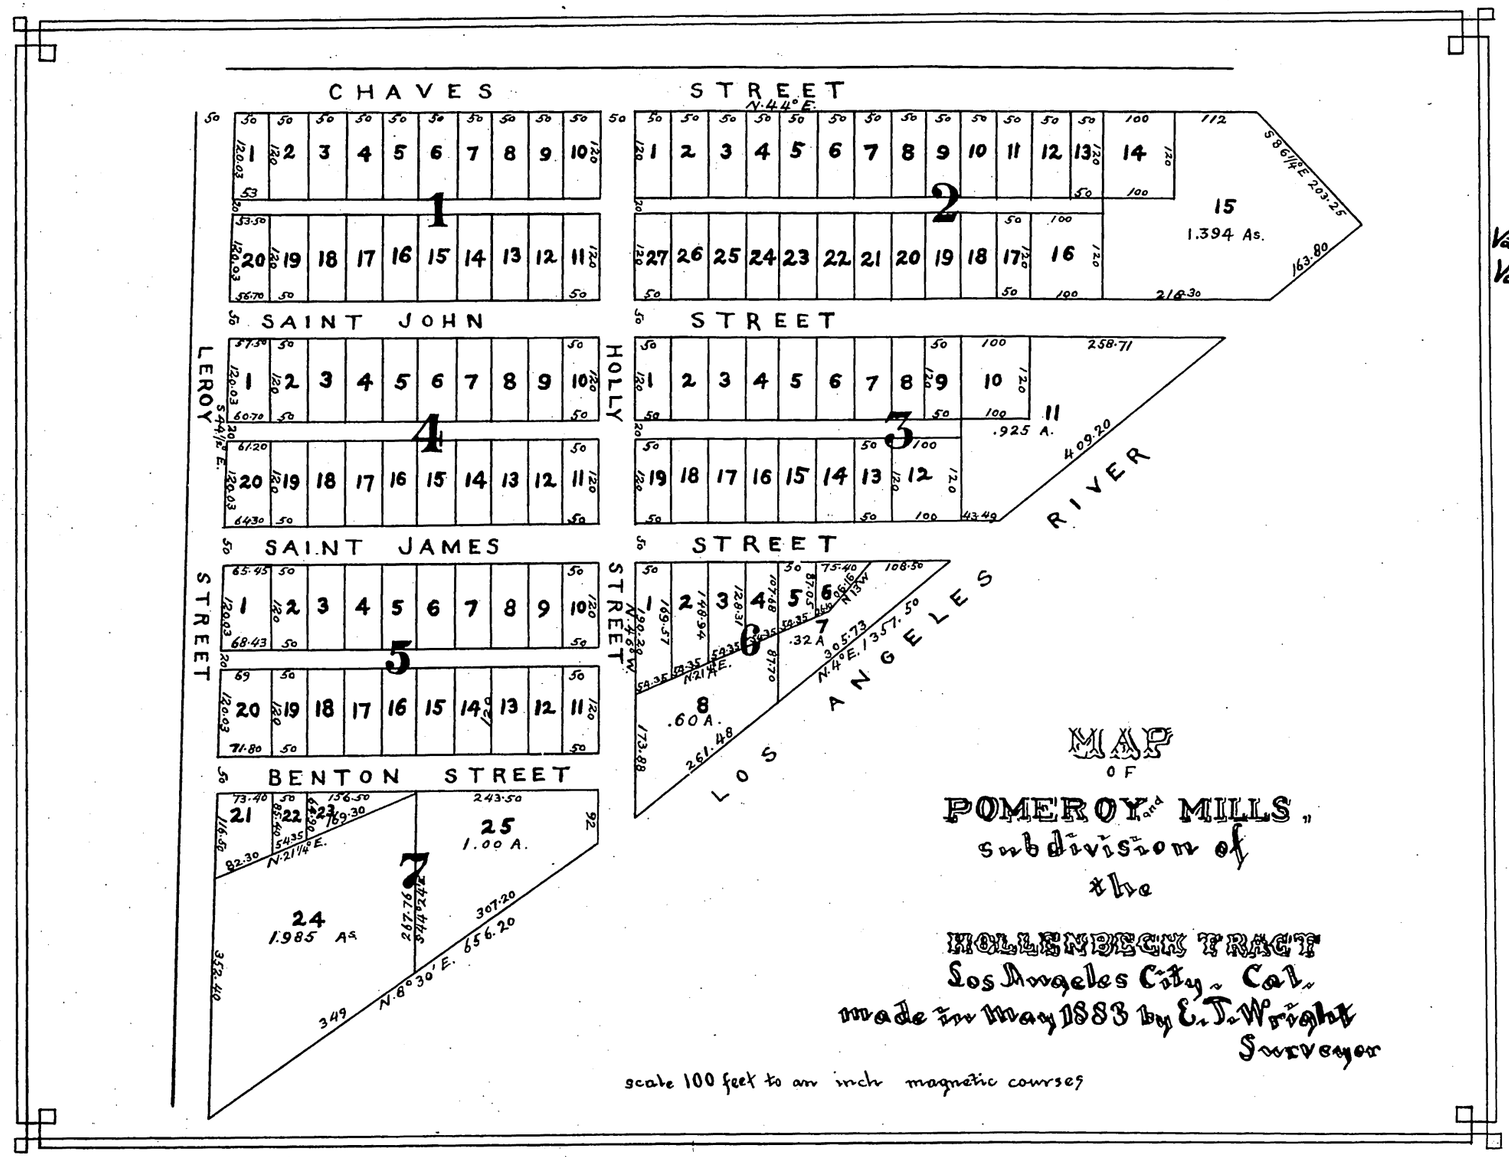

Vac. por. Alley Blk 3 Ord 10602
Vac. por. Navarro St Ord 8408

Benton St. changed to Navarro St. - ord. 4093
Navarro St. " " Cardinal St. - ord. 36442
SCHIEFFELIN ST. CHANGED TO POWER ST. - ORD. 37757
For vac. of alley in Block 3, see Ord. 37858
Por. Lot 22 Blk. 2 to L. A. City D: 35-67 Q.R. 1707-201
Lot 23 Blk. 2 " " D: 35-60 Q.R. 1511-351
D: 35-60 Q.R. 1752-76
Por. Lots 4 & 5 Blk. 2 to L. A. City D: 35-61 Q.R. 1771-35.
Lots 10-13 incl. Blk. 2 to L. A. City D: 35-72 Q.R. 1796-69
Lots 19-20 Blk. 2 to City of L.A. D: 35-135 O.R. 2099-181
Vacate por. St. Johns St. and Alley in Blk. 2 Ord. 48356.
Lots 11 to 18, incl, to L. A. City D: 40-135 O.R. 4208-371

Recorded May 23-1883, at 4.50 P.M. at request of Pomeroy & Mills

Saint James St. changed to Mozart St. Ord. 35884
Holly St. changed to Schieffelin St. Ord. 35885

Vacation of portion of Holly St. Ord 7353
" " alley Blk. 5 " 7401
Deed por lot 15 D: 11-199 D: 3561-184

5

+5+199

199