FOR ST. LOUIS ST. SEE ORD. 28151.
For dedic. of Alley in Blk. J. see Ord. 38395
Lot 10 Blk. "B" to L.A. City School Dist. - D: 22-233 D: 7062-210
Lot 10 Blk E " " " " D: 34-218 OR. 1821-156
Lot 7 Blk B " " " " D: 45-156 OR. 4424-76
Lot 5 Blk B " " " " D: 45-185 O.R. 5209-136
Lot 3 Blk. B " " " " D: 48-66 GR. 5446-108

MAP
of the
BOYLE HEIGHTS
CITY OF LOS ANGELES
comprising
Moore and Helleher's Sub' of a part of
Lots 5 and 6 Block 60
and Stevenson's Sub' of a part
Lot 6 Block 60
Hancock Survey
Made in 1876 - 84

Scale 100 feet to one inch

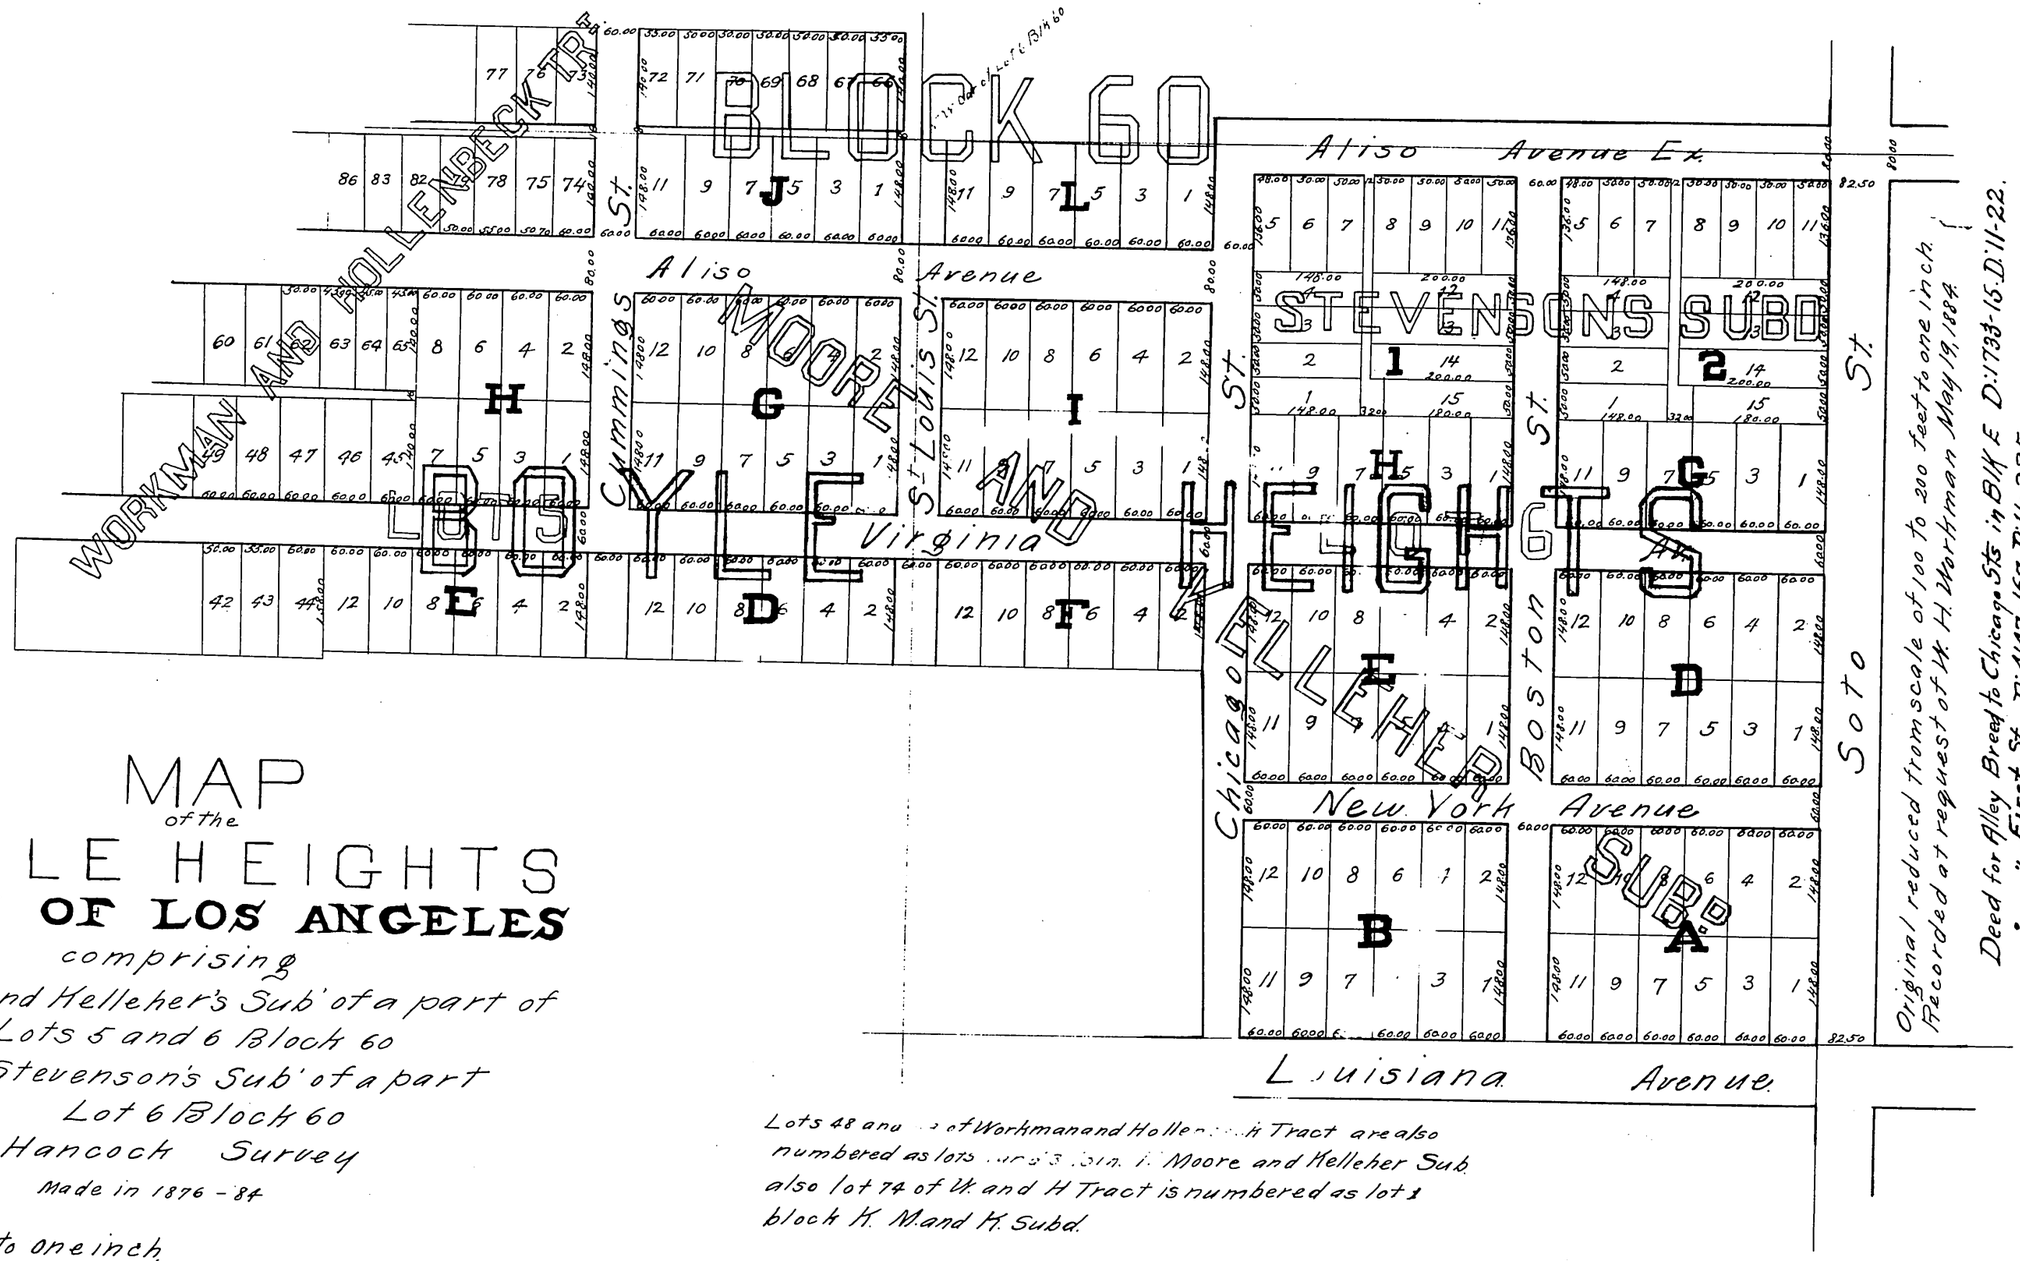

Lots 48 and [illegible] of Workman and Hellen[illegible]h Tract are also numbered as lots [illegible] in Moore and Kelleher Sub. also lot 74 of K and H Tract is numbered as lot 1 block K. M. and K. Subd.

MR-5-568