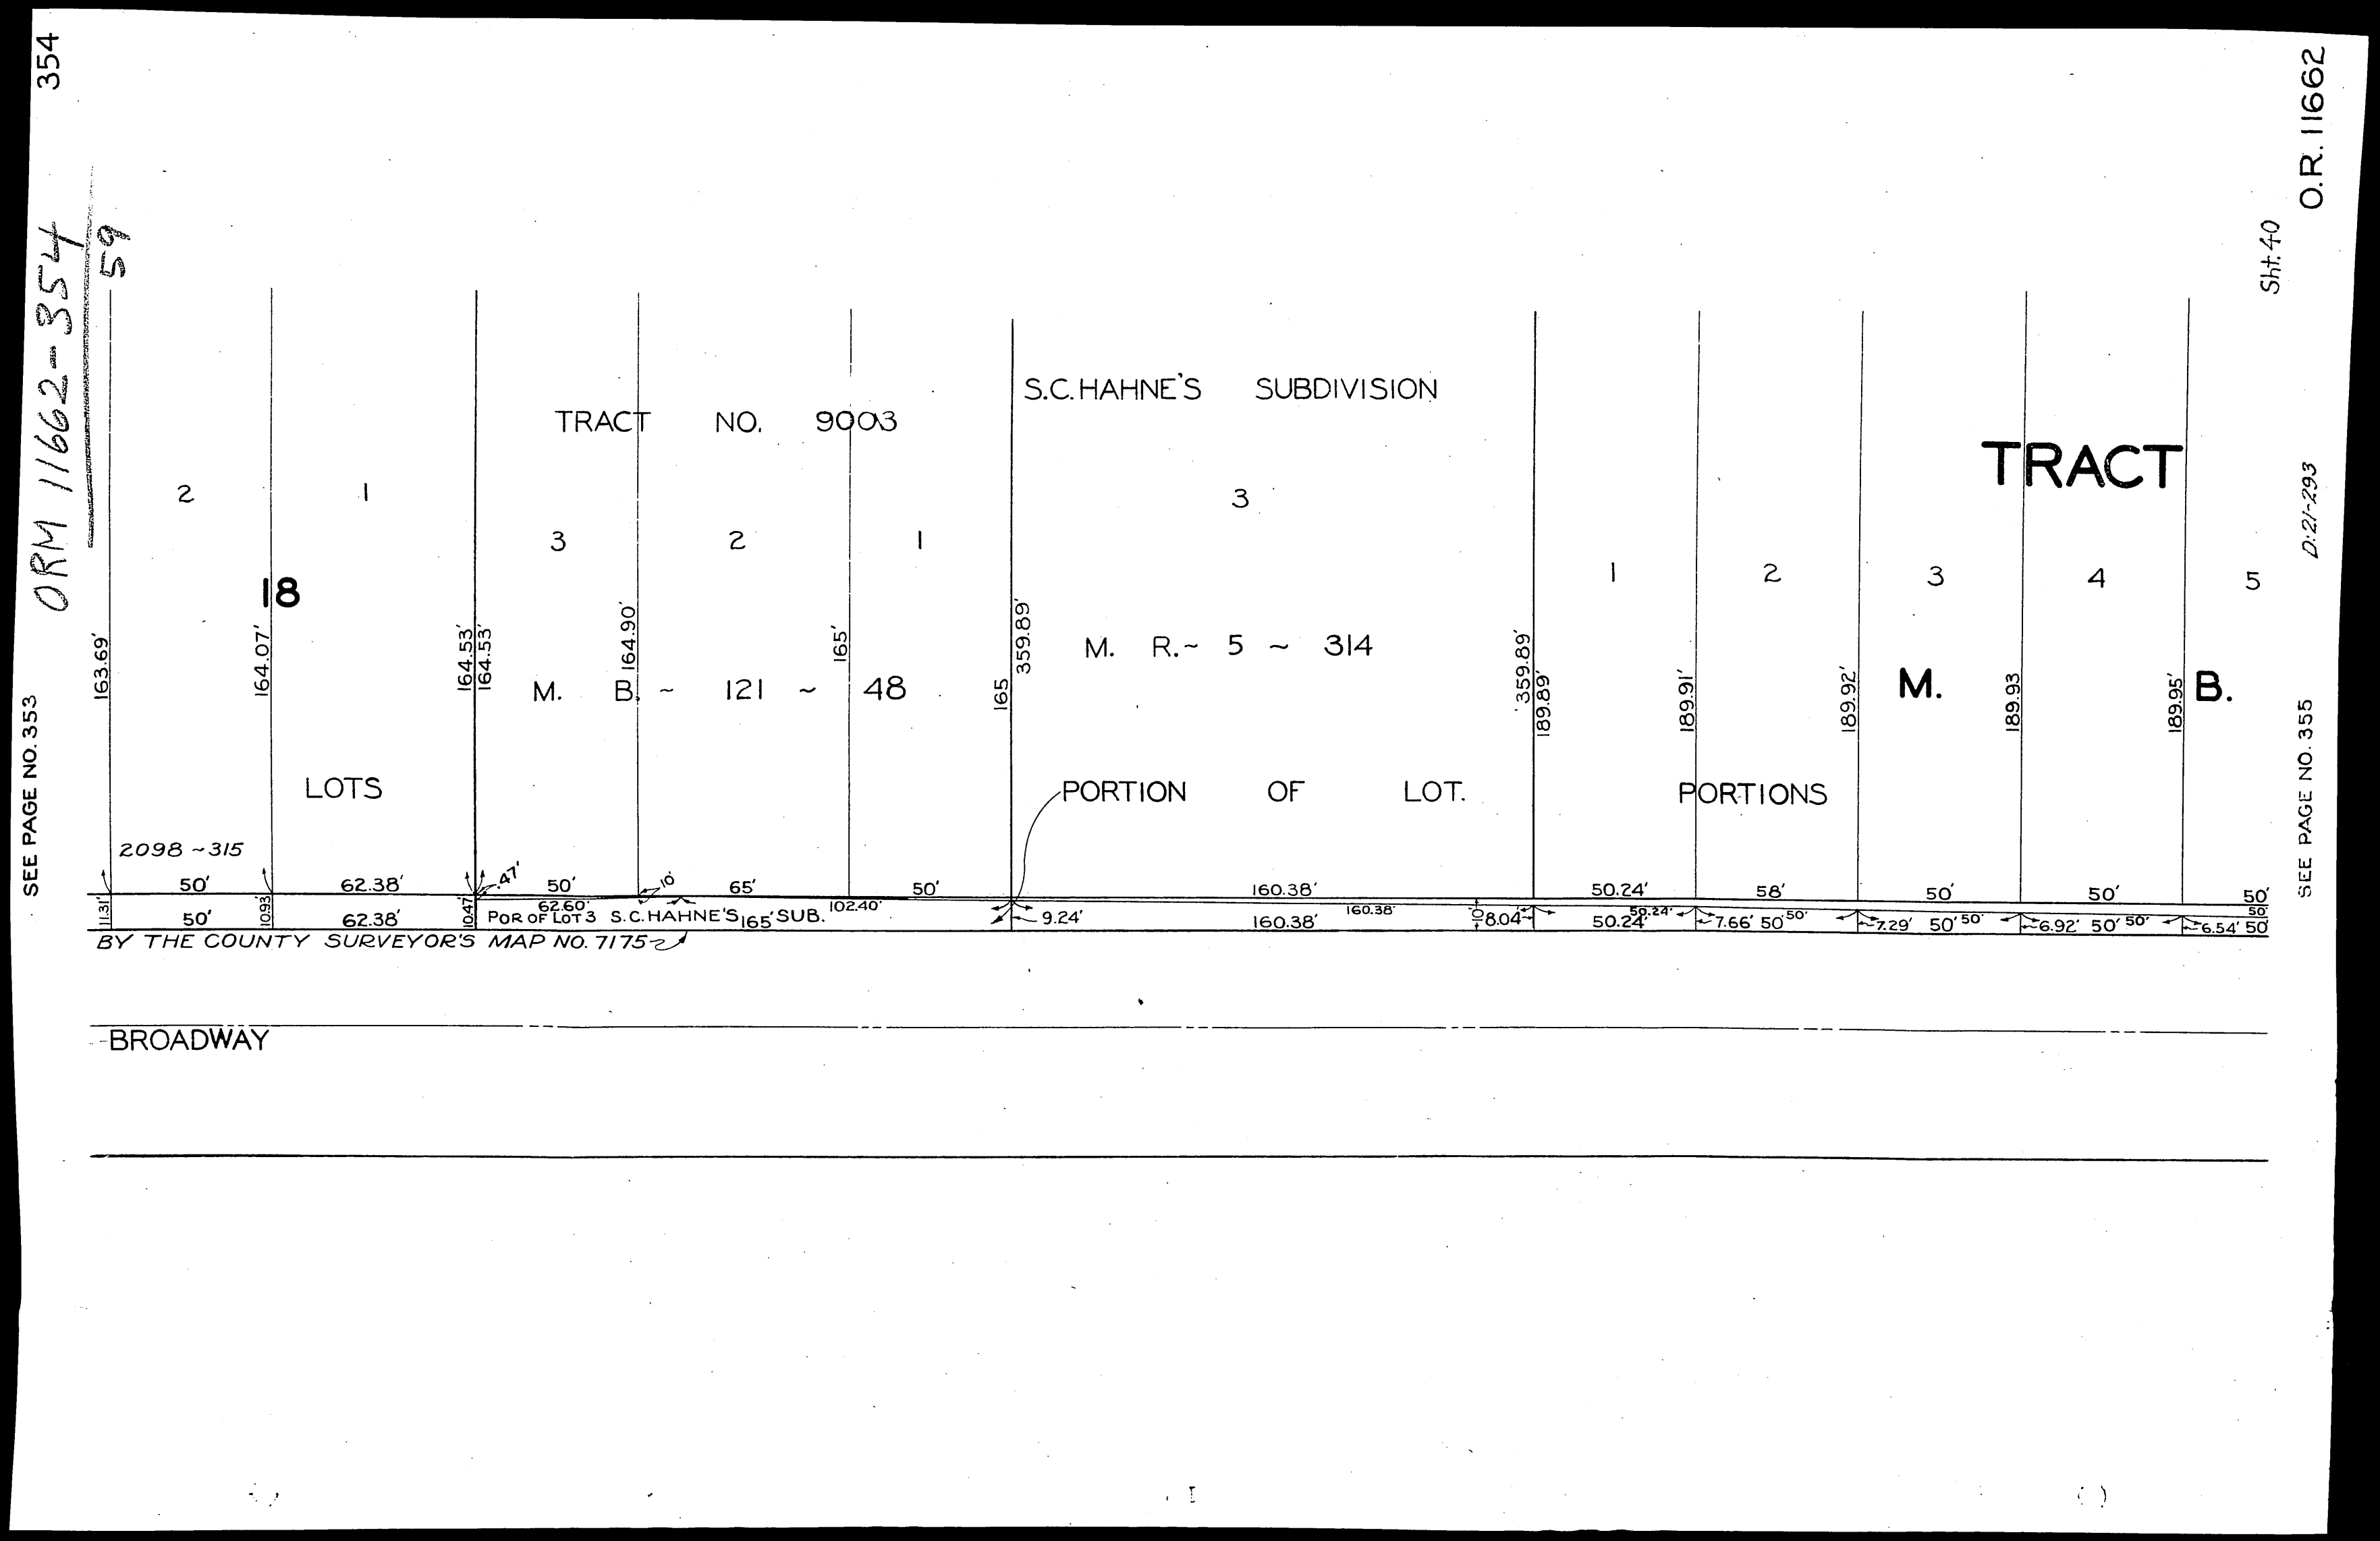

354
ORM 11662-354
59
O.R. 11662
Sht. 40
D:21-293
SEE PAGE NO. 353
SEE PAGE NO. 355
TRACT NO. 9003
S.C. HAHNE'S SUBDIVISION
TRACT
2
1
3
2
1
3
1
2
3
4
5
18
M. B. ~ 121 ~ 48
M. R. ~ 5 ~ 314
M.
B.
LOTS
PORTION OF LOT.
PORTIONS
2098 ~ 315
163.69'
164.07'
164.53'
164.53'
164.90'
165'
165
359.89'
359.89'
189.89'
189.91'
189.92'
189.93
189.95'
50'
62.38'
50'
65'
50'
160.38'
50.24'
58'
50'
50'
50'
50'
62.38'
62.60'
102.40'
9.24'
160.38'
160.38'
8.04'
50.24'
50.24'
7.66'
50'
50'
7.29'
50'
50'
6.92'
50'
50'
6.54'
50'
POR OF LOT 3 S.C. HAHNE'S SUB.
165'
BY THE COUNTY SURVEYOR'S MAP NO. 7175
BROADWAY